


Техніко-економічні показники за генеральним планом				
Поз.	Найменування показника	Одиниця виміру	Кількість	Примітка
1	Площа земельної ділянки	га	4,6958	
2	Площа ділянки проєктування:	м ²	44779,17	
3	Площа забудови	м ²	10654,27	
4	Площа покриття	м ²	21032,08	
5	Площа озеленення	м ²	13092,82	

93
24 ВЕР 2021
Директор С.А. ...

Нач. Управління Ю.Г. Зозуля

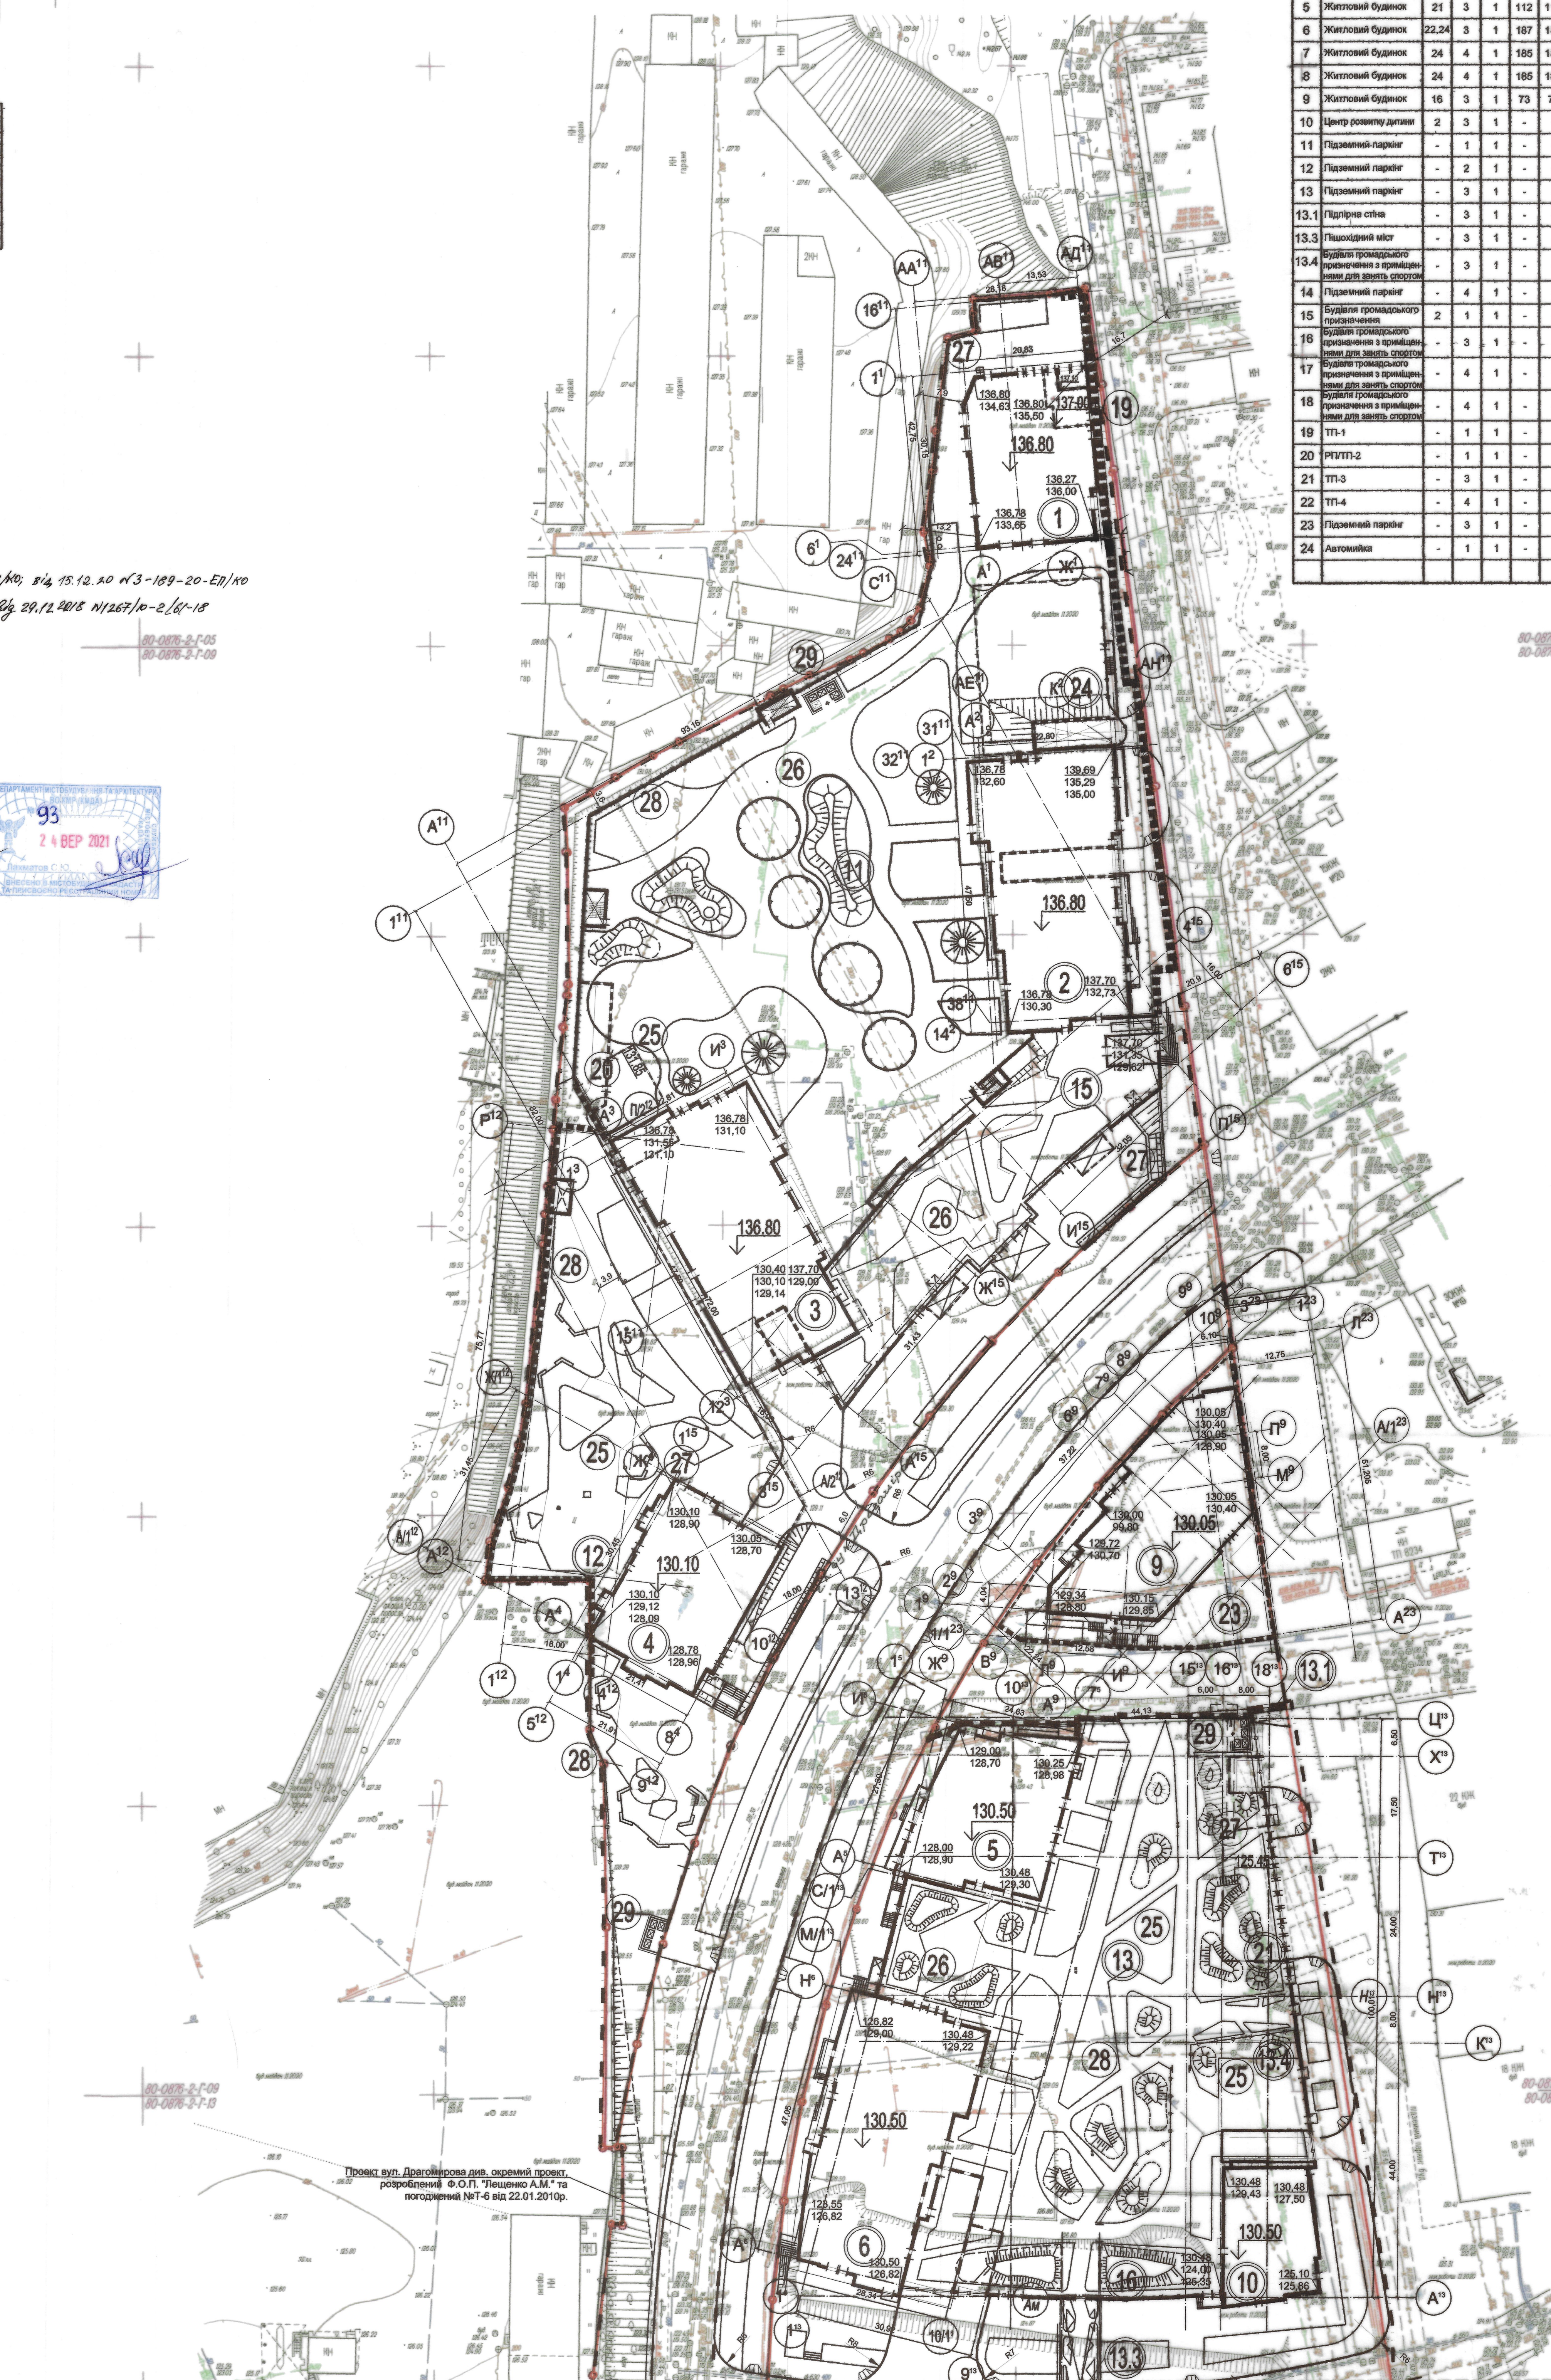

Поз.	Найменування	Повторюваність	Цілісність	Вартість матеріалів та громадських будівель і споруд						Будівельні об'єкти, м²	
				Кількість		Площа, м2				Вартість, що нараховується	
				Будівельні об'єкти	Квартир	Будівельні об'єкти	Всього	Будівельні об'єкти	Всього	Будівельні об'єкти	Всього
1	Житловий будинок	20	1	1	87	87	672,37	672,37	12166,1021166	204760,12	47860,12
2	Житловий будинок	24	1	1	191	191	1066,72	1066,72	24891,0428481	603663,29	86632,26
3	Житловий будинок	24	1	1	191	191	1006,32	1169,32	25057,4225057	49828,29	58629,29
4	Житловий будинок	21	2	1	112	112	710,76	706,76	137107,963107,96	50441,36	50441,36
5	Житловий будинок	21	3	1	112	112	629,90	629,90	13904,493304,49	49999,70	49999,70
6	Житловий будинок	22,24	3	1	185	187	1154,20	1164,20	26858,7626858,76	60880,90	60880,90
7	Житловий будинок	24	4	1	185	185	1104,00	1104,00	24241,2224241,22	51271,97	51271,97
8	Житловий будинок	24	4	1	185	185	1035,00	1035,00	23521,2623521,26	48720,94	48720,94
9	Житловий будинок	16	3	1	73	73	95,39	95,39	19113,3231913,32	23953,36	23953,36
10	Центр розвитку дитини	2	3	1	-	-	371,50	371,50	680,30	680,30	2787,00
11	Парковий гараж	-	3	1	-	-	-	-	37533,5037533,50	50743,00	50743,00
12	Парковий гараж	-	2	1	-	-	-	-	2689,26	2689,26	1884,11
13	Парковий гараж	-	3	1	-	-	-	-	12020,172020,17	37104,38	37104,38
13.1	Парковий стовп	-	3	1	-	-	6,90	6,90	-	-	-
13.3	Парковий стовп	-	3	1	-	-	206,00	206,00	-	-	-
13.4	Будівля громадського призначення з приміщенням для занять спортом	-	3	1	-	-	-	-	288,73	288,73	1463,00
14	Парковий гараж	-	4	1	-	-	-	-	11282,7011282,70	14630,00	14200,00
15	Будівля громадського призначення	2	1	1	-	-	1636,16	1636,16	4300,71	4300,71	1421,57
16	Будівля громадського призначення з приміщенням для занять спортом	-	3	1	-	-	-	-	3130,16	3130,16	1835,10
17	Будівля громадського призначення з приміщенням для занять спортом	-	4	1	-	-	-	-	394,94	394,94	1679,77
18	Будівля громадського призначення з приміщенням для занять спортом	-	4	1	-	-	-	-	1904,00	1904,00	10812,37
19	ТП-1	3	1	1	-	-	-	-	132,00	132,00	339,79
20	ТП-2	3	1	1	-	-	-	-	299,59	299,59	600,08
21	ТП-3	3	1	1	-	-	-	-	419,64	419,64	1759,00
22	ТП-4	4	1	1	-	-	-	-	344,00	344,00	1093,28
23	Парковий гараж	-	3	1	-	-	-	-	2041,70	2041,70	8050,27
24	Автомобіль	-	3	1	-	-	-	-	613,00	613,00	2600,50

Архив 1
Архив 2

Умовні позначення :

Пониження бортового каменю в місцях перетину тротура з проїздною частиною

Умова: межа проєктування

Орлов

Page 10 of 10

Мені земельних ділянок право користування якими підтверджено
оговорами оренди земельної ділянки наперсоні згідно даних між ком

в/д 11.12.2018 за № 1330 код. номер 8000000000-82:244:022
в/д 11.12.2018 за № 1332 код. номер 8000000000-82:244:022

Сертифікатом підтверджується наявність

[illegible][illegible]

ВИКОНАВЧИЙ ОРГАН КИЇВСЬКОЇ МІСЬКОЇ РАДИ
(Київська міська державна адміністрація)
 Департамент містобудування та архітектури
 Витяг № 394 з віз до вв. вул. Золотичана шосе
 Затомої -Збіжисть.
 Вишукувальні організації: **ФАП Драганичів с.п.**
 Внесено до ЄДРО (МК) м. Києва
 Начальник Служби МК: **П. Пилипенко с.п.**
 Головний спеціаліст: **Л. Гринюк с.п., Мастерова**
М. а і ч н . 61

Топографо - геодезичні вишукування

[illegible]

Заказчик: ТОВ "ШАТО-ІНВЕСТ"

Золотичне шосе, 47	Смолка	1
--------------------	--------	---



Почеркный район	Р	
-----------------	---	--

MI 500		
--------	--	--

координат МСК-80(УСК-2000) 401

Висот Балтіського 77

Аркуш 1
Аркуш 2

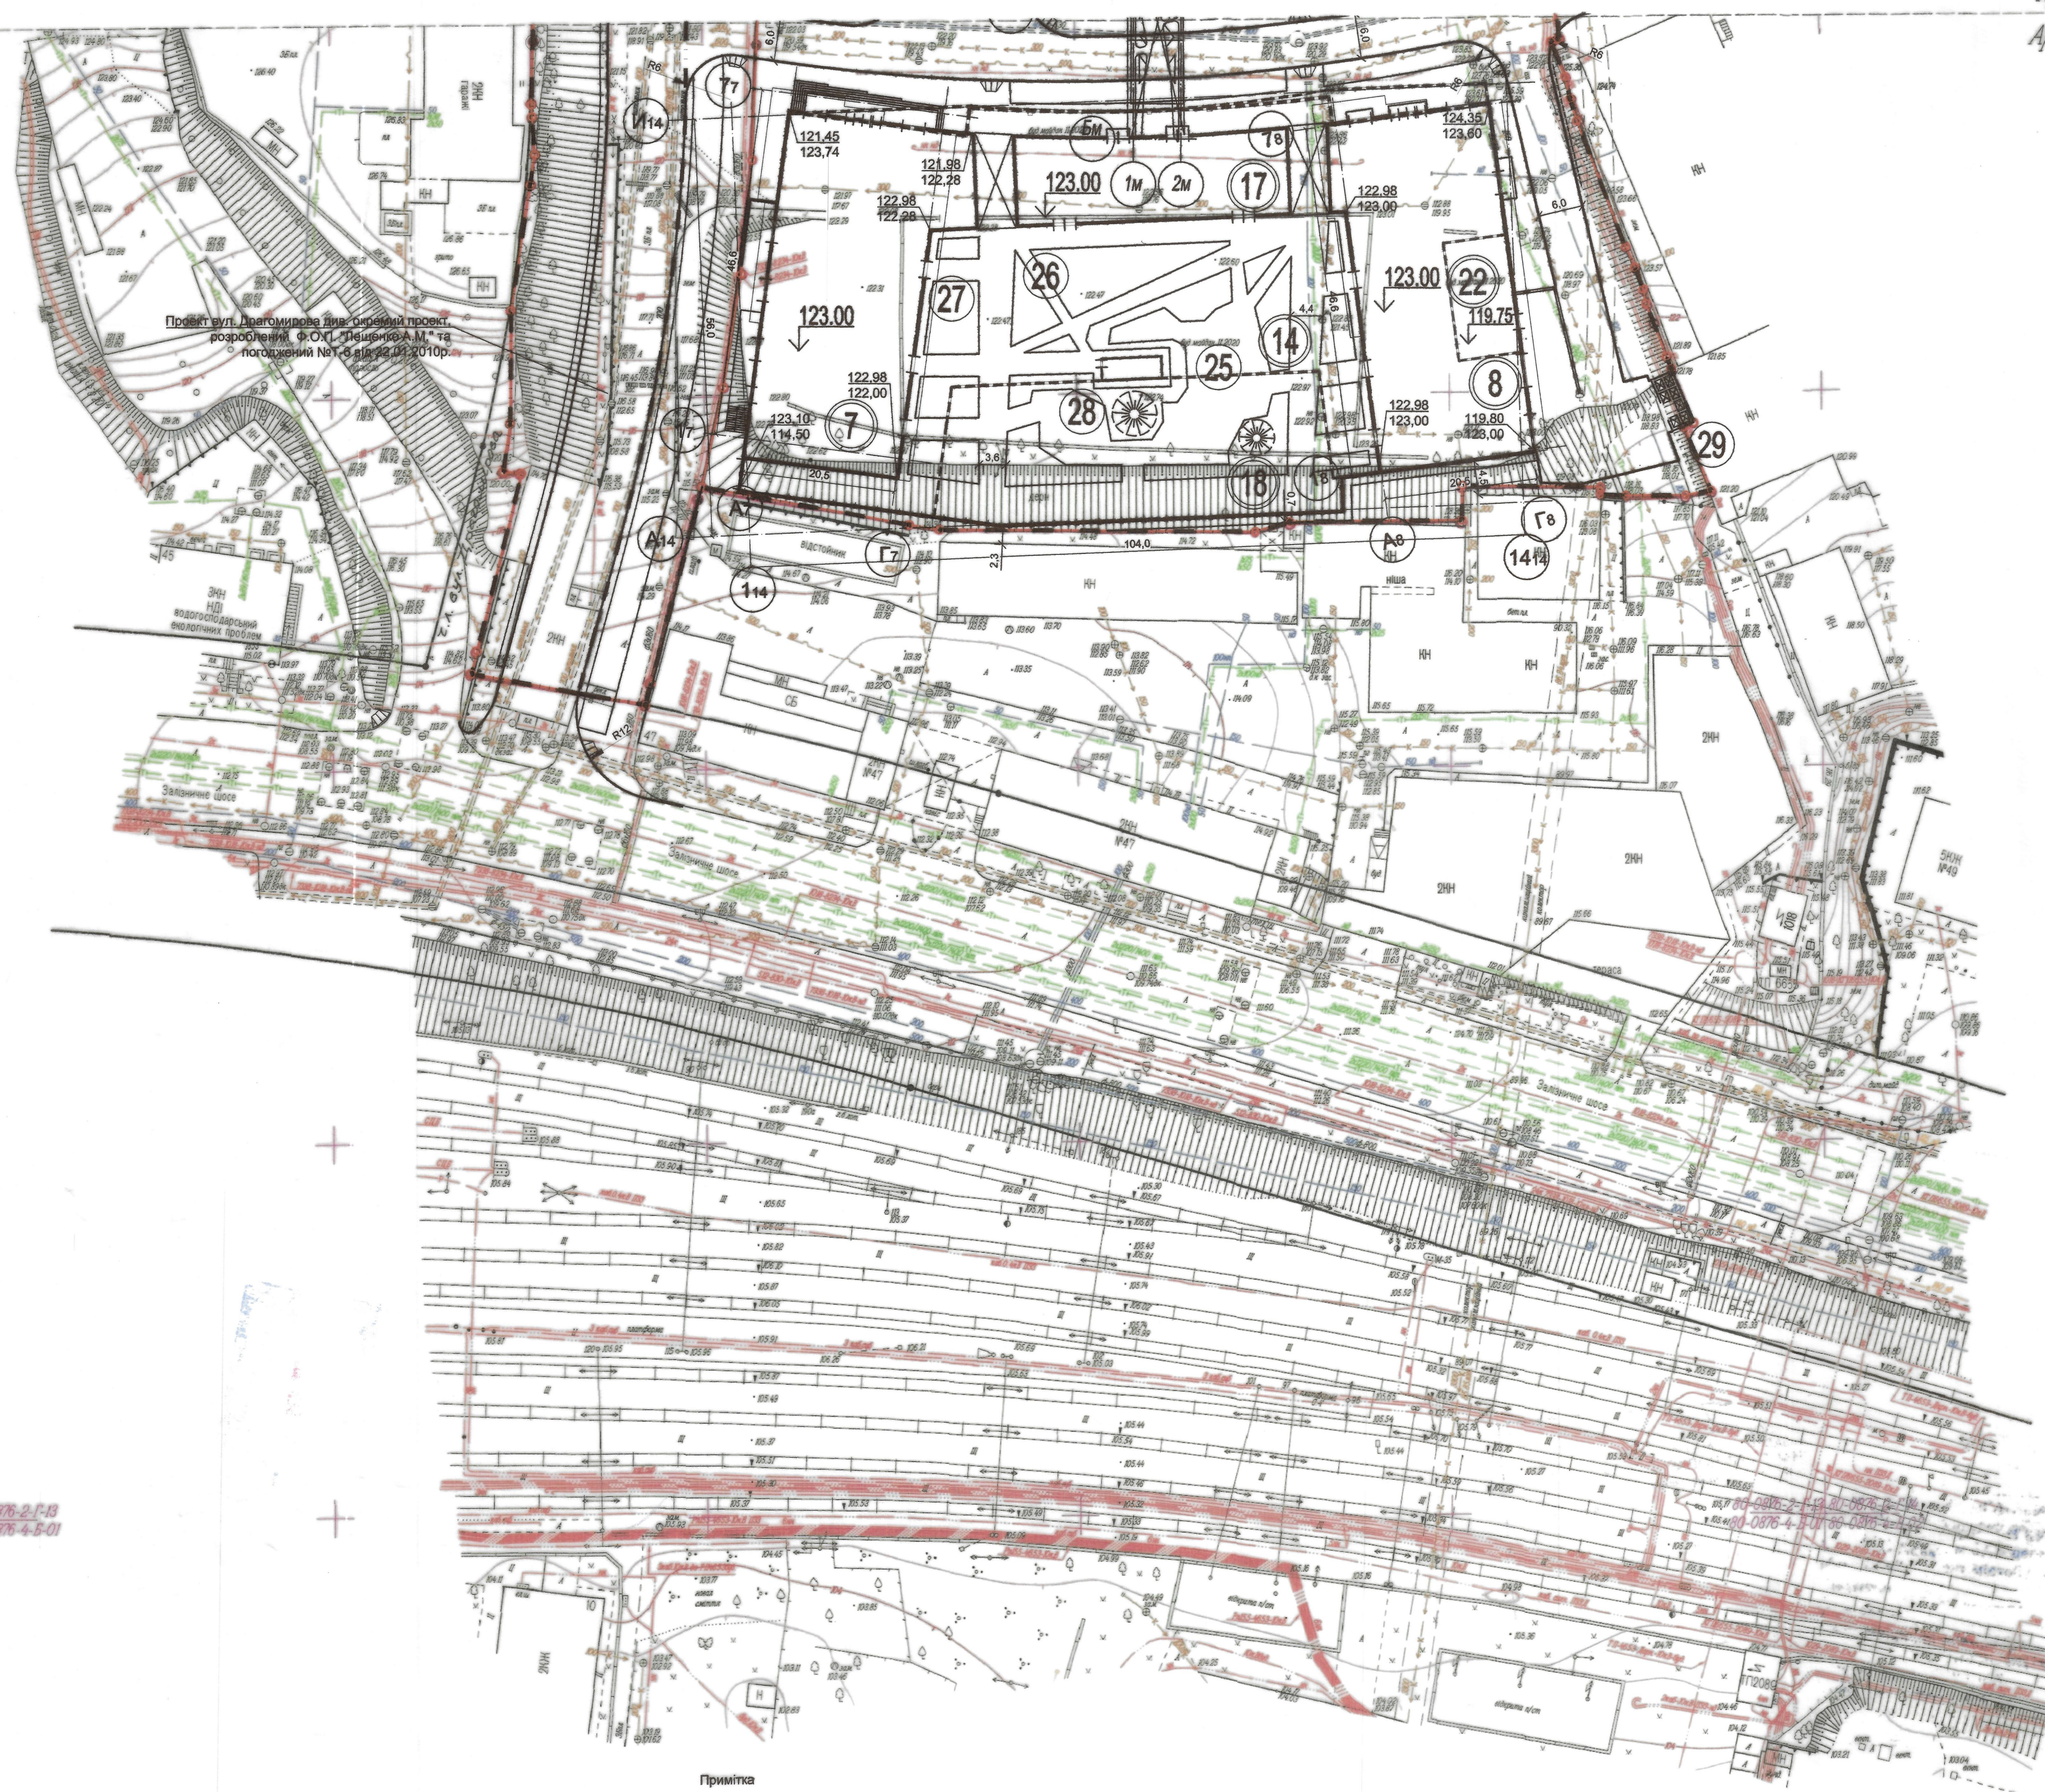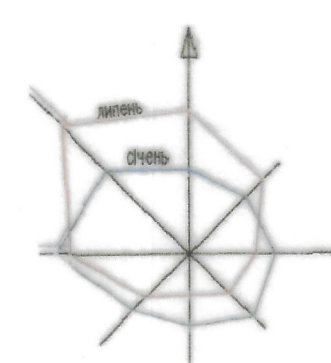

Проект вул. Драгомирова для окремих проектів розроблених Ф.О.К. Шевченко А.М. та погодження №1/5 від 02.01.2010р.

До розгляду

[Signature]

карткою как вгггггг

[Signature]



ВИКОНАВЧИЙ ОРГАН КИЇВСЬКОЇ МІСЬКОЇ РАДИ
(Київська міська державна адміністрація)
Департамент містобудування та архітектури
«ІНСТИТУТ ГЕНЕРАЛЬНОГО ПЛАНУ М.КИЄВА»
вул. Драгомирова, 47
15 01 21

ВИКОНАВЧИЙ ОРГАН КИЇВСЬКОЇ МІСЬКОЇ РАДИ
(Київська міська державна адміністрація)
Департамент містобудування та архітектури
Витяг № 3943 від 30.10.2020 рр. згідно з постановою
Законотворчого комітету Київської міської державної адміністрації
Внесено до ЄДР (ЄДР) м. Києва
Начальник Служби М.П. Шевченко
Головний спеціаліст М.П. Шевченко

Відомість житлових та громадських будівель і споруд, відомість майданчиків та таблиця з техніко-економічними показниками за генеральним планом знаходяться на арк. 2

380-ГП					
Зм.	Кільк.	Арк.	№ док.	Підпис	Дата
ГП	Григоренко				2021
ГП	Григоренко				
Кер. сектору	Зваревська				
Перевірив	Зваревська				
Проектував	Кашмон				
Н. контр.	Зваревська				

Схема генерального плану. М 1:500	ТОВ "БП - ГМ"
-----------------------------------	---------------

Метою земельних ділянок право користування, які були підтверджені
договорами оренди земельної ділянки на певні згідно даних міського
земельного кадастру м. Києва:
від 11.10.2018 за № 1332 від номер 800000000:62:044:0623
від 11.10.2018 за № 1334 від номер 800000000:62:044:0624
Сертифікований інженер-геодезист Е. Герберг

Географія - геодезичне вишукування					
Зм.	Рік	Арк.	№ док.	Підпис	Дата
Директор					
Замовник					
Виконав					
Витяг					

Замовник: ТОВ "ШАТО-ІНВЕСТ"	Сторінка: 1	Архив: 2
Земельний діляк: 47	Лінійний район: Р	Архив: 2
Від буд-ва: експлуат. на буд. житлового комплексу	Мі: 500	ФП: Дрон В.Л.
Система координат: МСК-80/УСР-2000	Система висот: Балтійська 77	

Складено: []
Вик. інж. Н. []
Підпис: []
Дата: []
Міс. Н. підп. []