УКРАЇНА
ФО-П А.ГРІМНАК

Кваліфікаційний сертифікат
серія АА №000353

Замовник: **Веклич Г.М.**

Нове будівництво садового будинку, КСТ "Маяк", діл. № 106 с. Бартатів, , Львівського району, Львівської обл.

ЕСКІЗНИЙ ПРОЕКТ


ТЕХНІКО ЕКОНОМІЧНІ ПОКАЗНИКИ:

Основна площа - 47,7 м^2
Загальна площа - 117,2 м^2
Допоміжна площа - 69,5 м^2
Площа забудови - 77,4 м^2
Будівельний об'єм - 464.0 м^3

2025 р

						замовник : гр. Веклич Ганна Миколаївна	
						Ескіз намірів забудови садового будинку, КСТ "Маяк", діл. № 106 с. Барта-	
		Лист	№Док.	Підп.	Дата	тів, Городоцька територіальна громада, Львівського району, Львівської обл.	
Виконав		А.Грімнак					
ГАП		А.Грімнак				Загальні дані М 1 : 100	Кваліфікаційний сертифікат серія АА 000353

План першого поверху
М 1 : 100

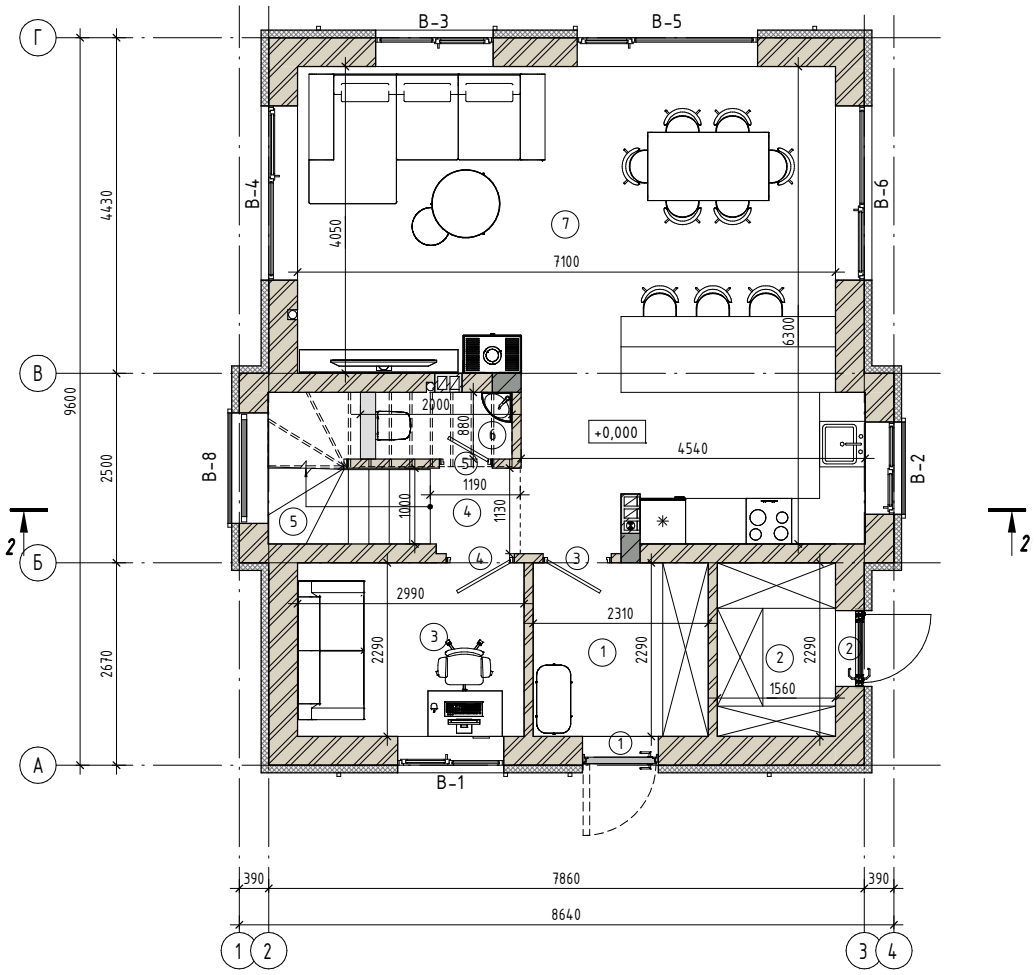


Експлікація приміщень 1-го поверху

Номер приміщення	Найменування	Площа, м²
1	Тамбур	5,29 м²
2	Кладова	3,57 м²
3	Кабінет	6,85 м²
4	Коридор	1,41 м²
5	Сходи	3,29 м²
6	Туалет	1,75 м²
7	Кухня-їдальня	38,88 м²
Загальна:: 7		61,04 м²

						замовник : гр. Веклич Ганна Миколаївна	
						Ескіз намірів забудови садового будинку, КСТ "Маяк", діл. № 106 с. Бартатів, Городоцька територіальна громада, Львівського району, Львівської обл.	
		Лист	№Док.	Підп.	Дата		
Виконав		А.Грімнак				План першого поверху М 1 : 100	Кваліфікаційний сертифікат серія АА 000353
ГАП		А.Грімнак					

План мансардного поверху
М 1 : 100

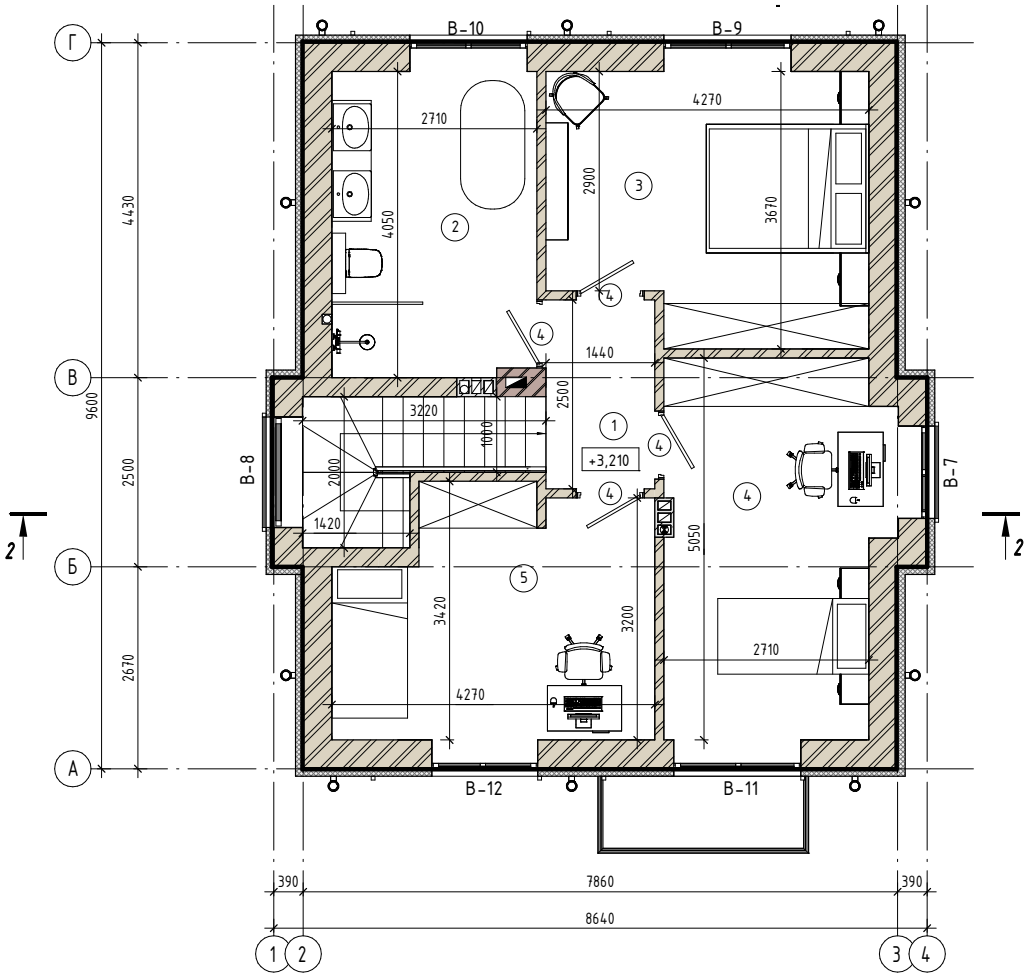



Експлікація приміщень мансардного поверху

Номер приміщення	Найменування	Площа, м²
1	Коридор	3,60 м²
2	Санвузол	10,92 м²
3	Кімната	14,47 м²
4	Кімната	14,30 м²
5	Кімната	12,91 м²
Загальна:: 5		56,20 м²

						замовник : гр. Веклич Ганна Миколаївна	
						Ескіз намірів забудови садового будинку, КСТ "Маяк", діл. № 106 с. Бартатів, Городоцька територіальна громада, Львівського району, Львівської обл.	
		№Док.	Підп.	Дата			
Виконав		А.Грімнак				План мансардного поверху М 1 : 100	Кваліфікаційний сертифікат серія АА 000353
ГАП		А.Грімнак					


Головний фасад 1-4 ; Боковий фасад А-Г М 1 : 100

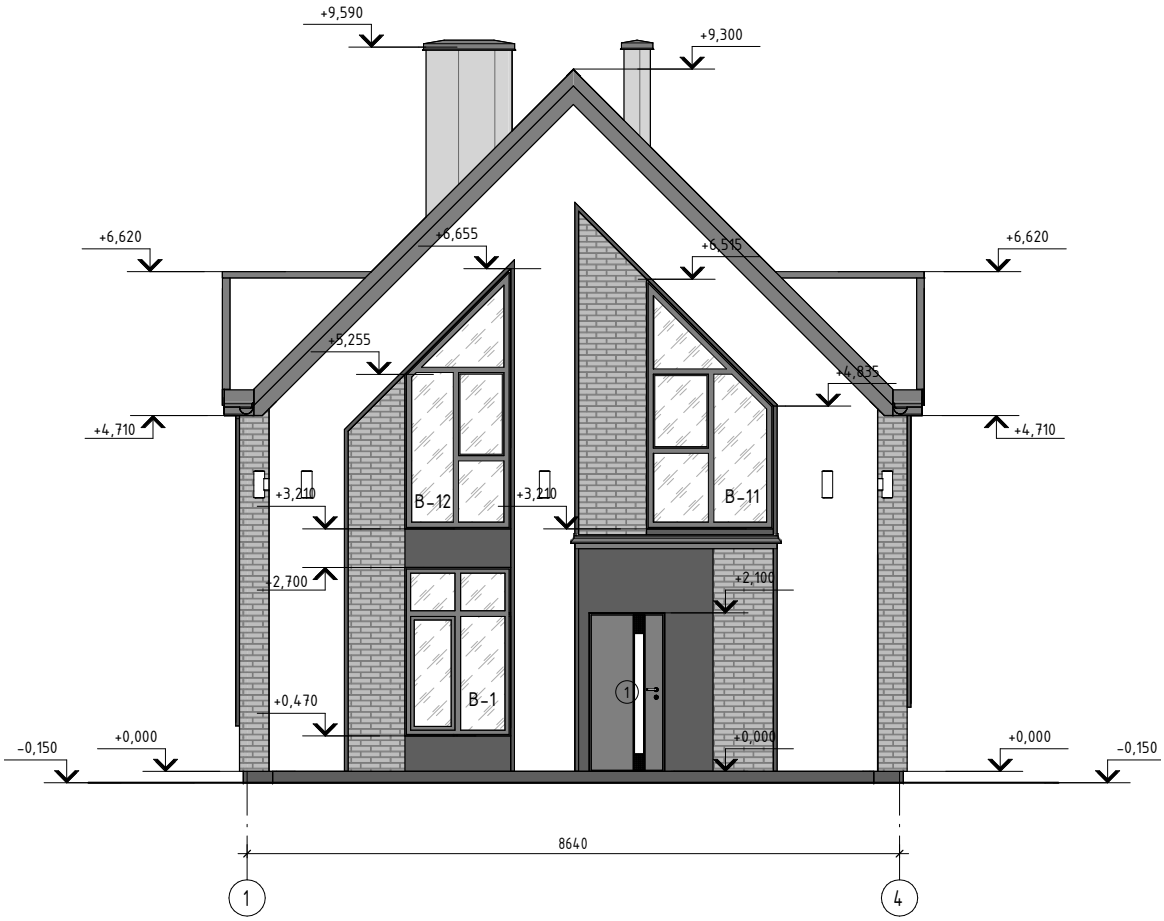

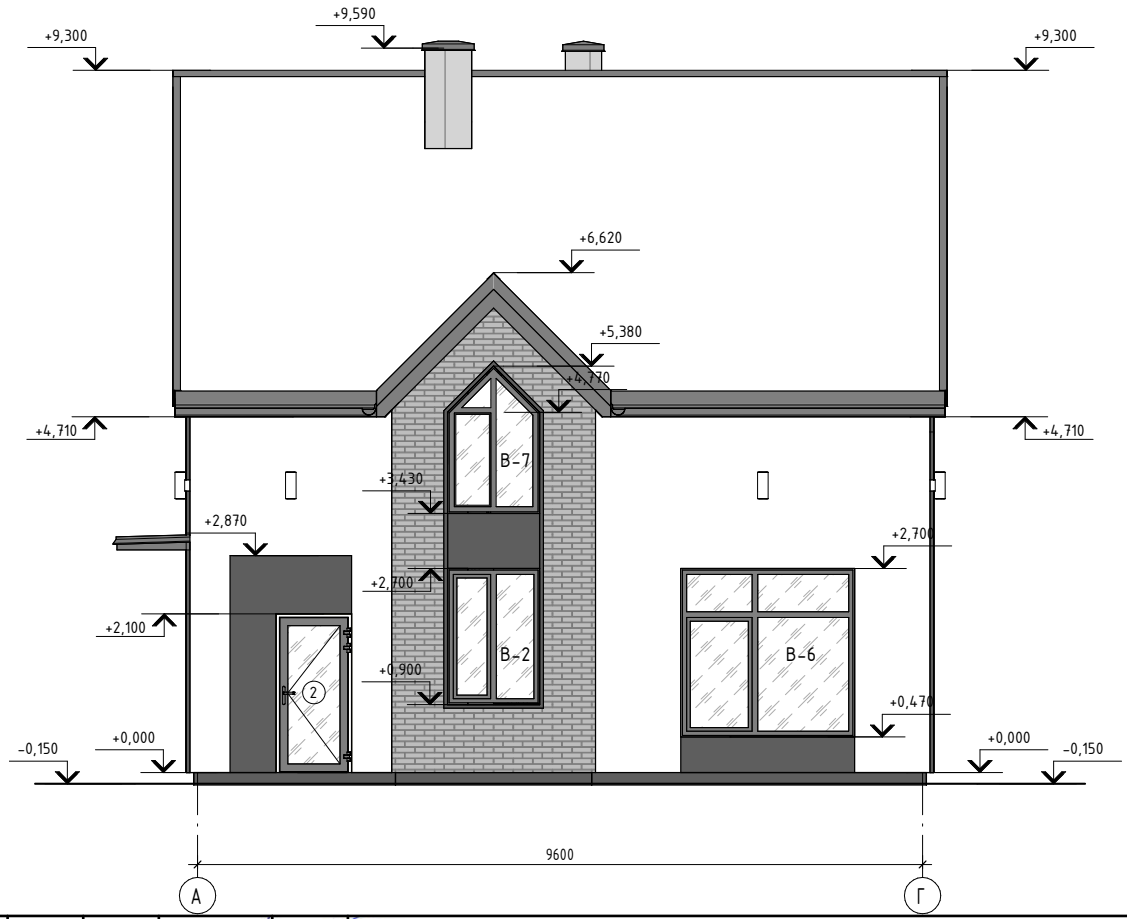

						замовник : гр. Веклич Ганна Миколаївна
						Ескіз намірів забудови садового будинку, КСТ "Маяк", діл. № 106 с. Бартатів, Городоцька територіальна громада, Львівського району, Львівської обл.
		Лист	№Док.	Підп.	Дата	
Виконав		А.Грімнак				Фасади М 1 : 100
ГАП		А.Грімнак				Кваліфікаційний сертифікат серія АА 000353


Дворовий фасад 4-1 ; Боковий фасад Г-А М 1 : 100

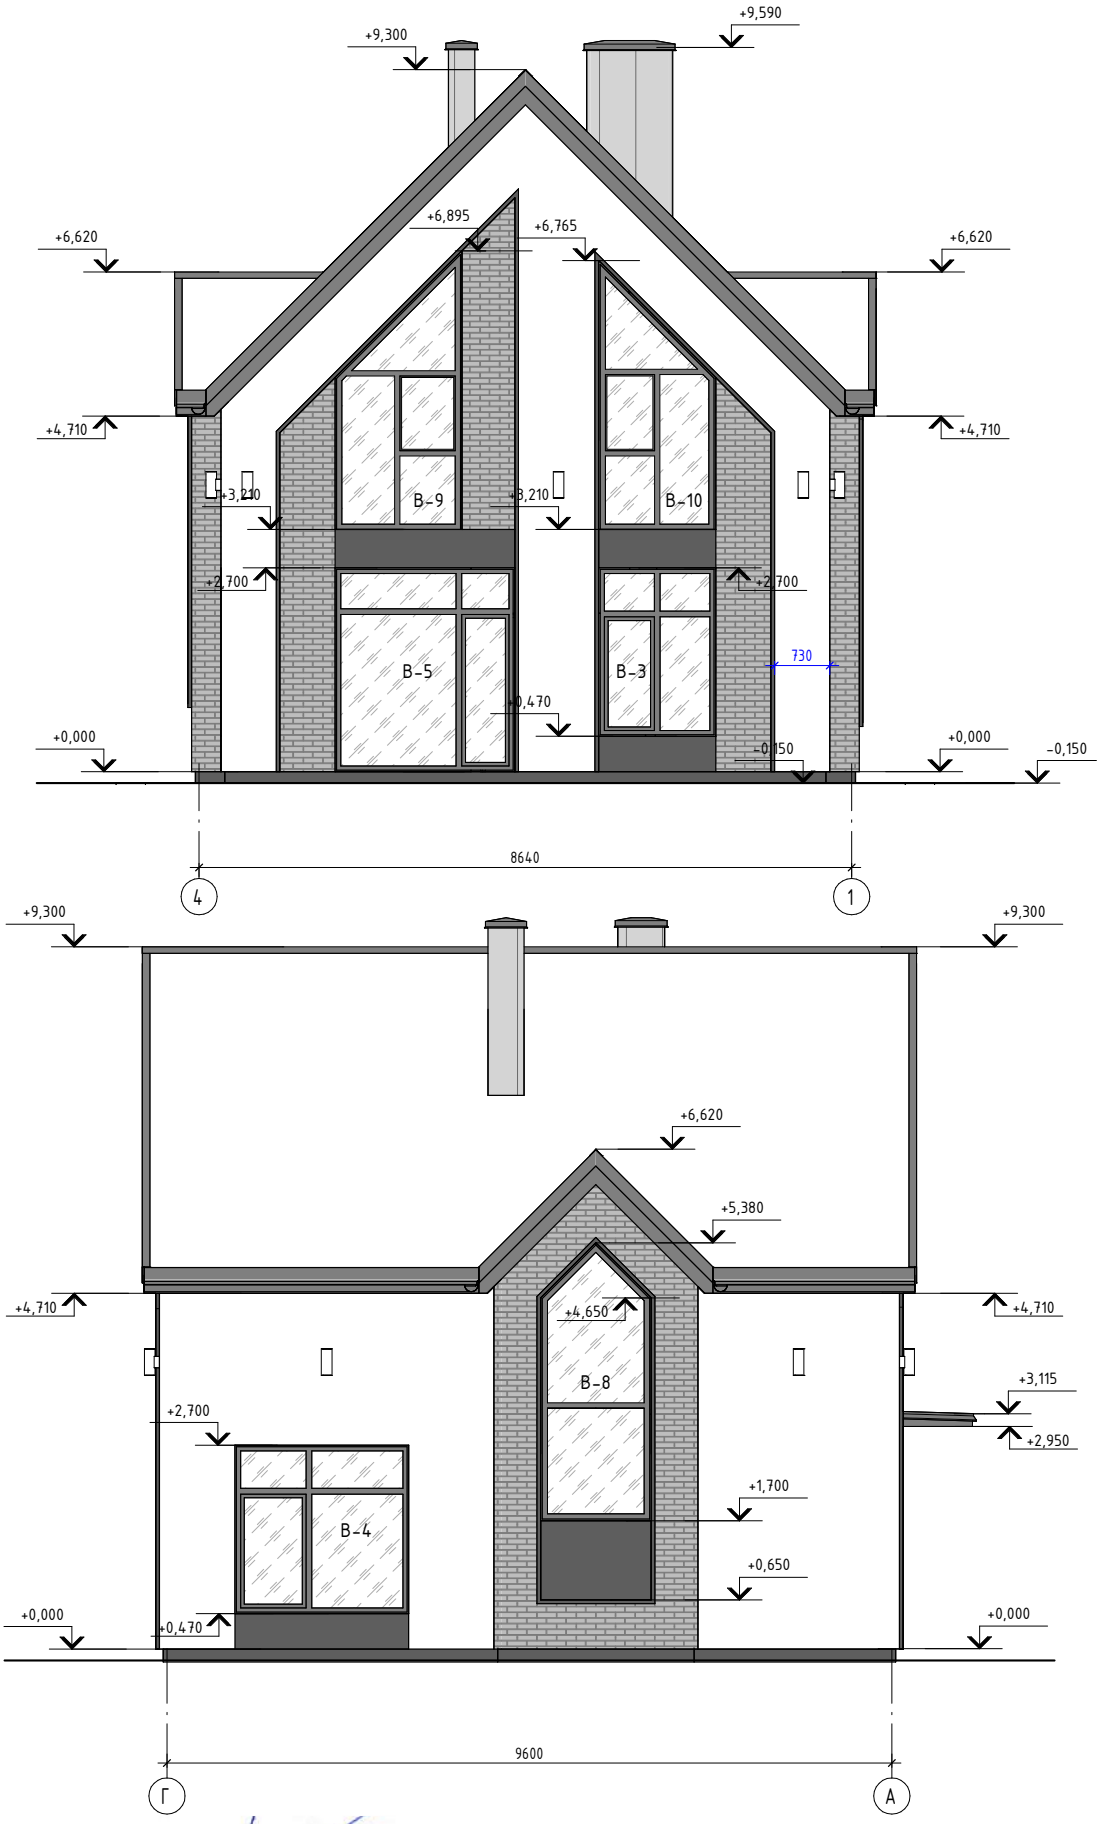

						замовник : гр. Веклич Ганна Миколаївна
						Ескіз намірів забудови садового будинку, КСТ "Маяк", діл. № 106 с. Бартатів, Городоцька територіальна громада, Львівського району, Львівської обл.
		Лист	№Док.	Підп.	Дата	
Виконав		А.Грімнак				Фасади М 1 : 100
ГАП		А.Грімнак				Кваліфікаційний сертифікат серія АА 000353

Перетин 2-2 М 1 : 100

1. Металочерепиця
2. Лата – 70х40(h)
3. Контрлата – 70х30(h)
4. Супердифузійна мембрана
5. Кроква – 70х200(h)
6. Мінеральна вата – 200мм (між кроквами)
7. Пароізоляційна плівка
8. Профіль для гіпсокартону – 30мм (кріпити на відропідвісу)
9. Два листи гіпсокартону – 25мм (2х12.5)

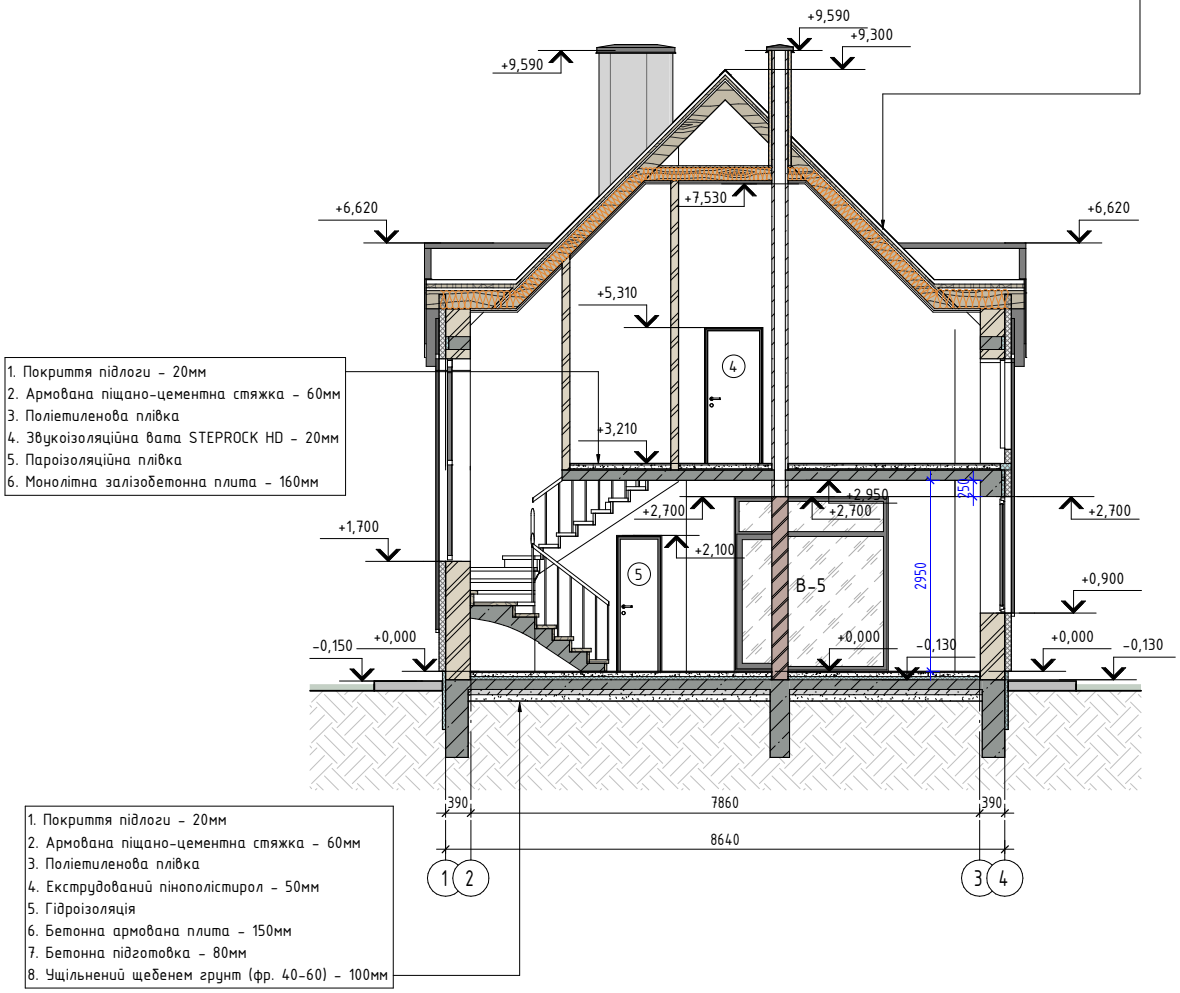

1. Покриття підлоги – 20мм
2. Армована піщано-цементна стяжка – 60мм
3. Поліетиленова плівка
4. Звукоізоляційна вата STEPROCK HD – 20мм
5. Пароізоляційна плівка
6. Монолітна залізобетонна плита – 160мм

1. Покриття підлоги – 20мм
2. Армована піщано-цементна стяжка – 60мм
3. Поліетиленова плівка
4. Екструдований пінополістирол – 50мм
5. Гідроізоляція
6. Бетонна армована плита – 150мм
7. Бетонна підготовка – 80мм
8. Ущільнений щебенем грунт (фр. 40-60) – 100мм

						замовник : гр. Веклич Ганна Миколаївна	
						Ескіз намірів забудови садового будинку, КСТ "Маяк", діл. № 106 с. Бартатів, Городоцька територіальна громада, Львівського району, Львівської обл.	
		Лист	№Док.		Дата		
Виконав		А.Грімнак				ПЕРЕТИН 2-2 М 1:100	Кваліфікаційний сертифікат серія АА 000353
ГАП		А.Грімнак					