ЕСКІЗ НАМІРІВ ЗАБУДОВИ


Нове будівництво
індивідуального житлового будинку
садибного типу

вул.Зелена, с.Бартатів, Городоцька ТГ,
Львівський район, Львівська область


Забудовник: Логвин Ярослава Дмитрівна

Техніко-економічні показники по будинку

№	Назва	Площа, м^2
1	Загальна площа	201,3
2	- житлова площа	118,7
3	- допоміжна площа	82,6
4	Площа забудови	118,5
5	Будівельний об'єм, м^3	1217,00
5	Поверховість	2+підвал

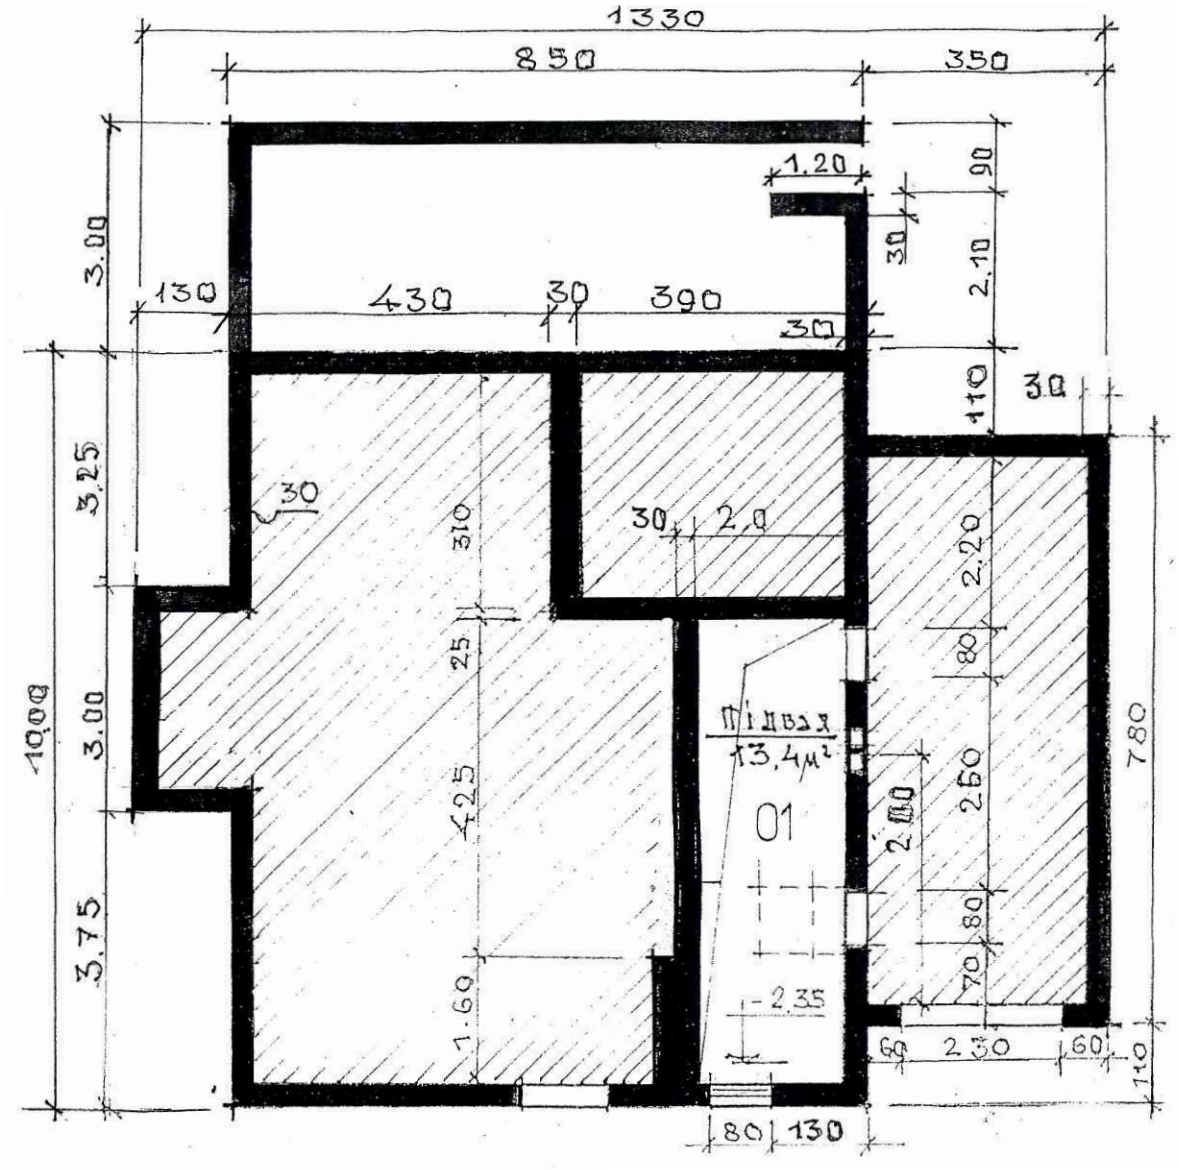


						Замовник: *Логвин Я.Д.*	
						Нове будівництво індивідуального житлового будинку садибного типу	
Вим.	Кільк.	Лист	№док.	Підпис	Дата		
						Садибний будинок	Стадія: — / Аркуш: 3 / Аркушів: 9
Виконав		Кушнірук					
						План фундаментів та підвалу	Кушнірук Л. М. сертифікат АРК№014982

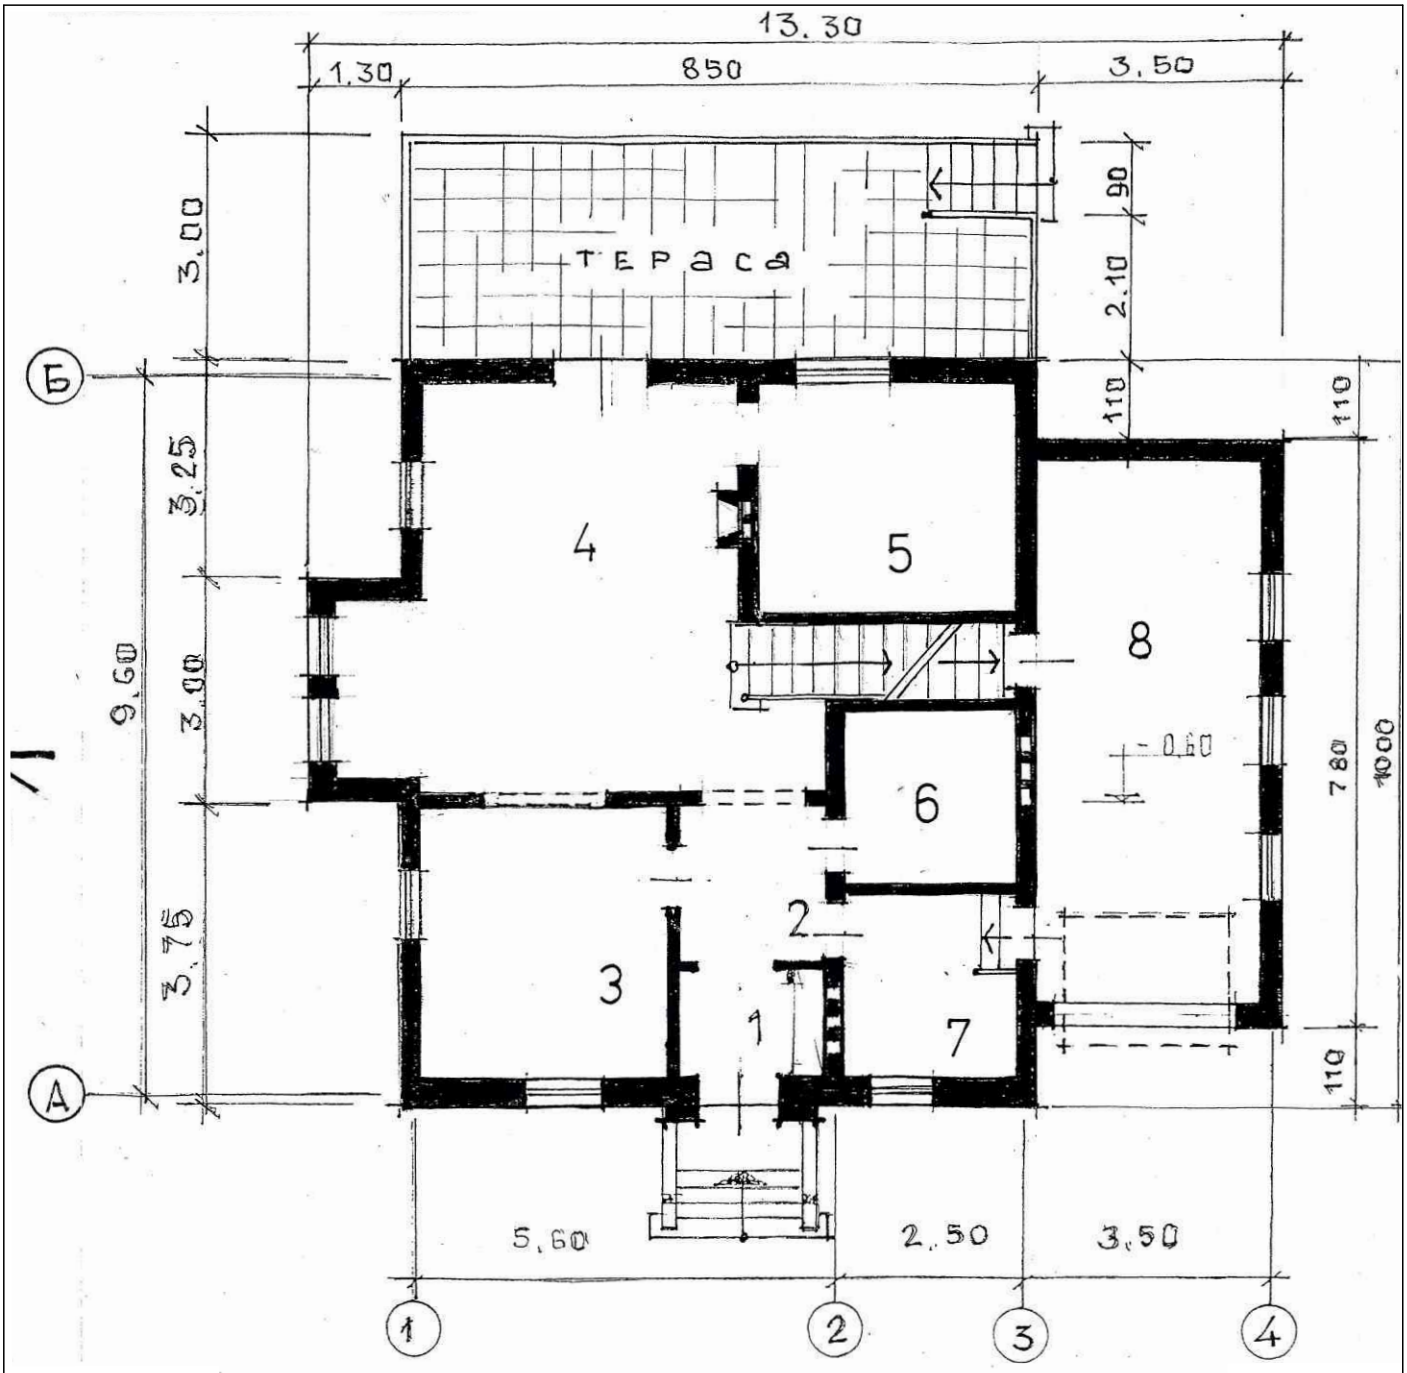


1. Вхідний тамбур – 2,7 м²
2. Хол – 5,3 м²
3. Кухня – 11,7 м²
4. Гостинна – 29,7 м²
5. Спальня-кабінет – 12,1 м²
6. Туалет, душова – 5,4 м²
7. Паливна – 4,9 м²
8. Гараж – 23,6 м²

						Замовник: *Логвин Я.Д.*		
						Нове будівництво індивідуального житлового будинку садибного типу		
Вим.	Кільк.	Лист	№док.	Підпис	Дата			
Виконав		Кушнірук				*Садибний будинок*	Стадія	Аркуш 4 / Аркушів 9
						План першого поверху	Кушнірук Л. М. сертифікат АРК№014982	

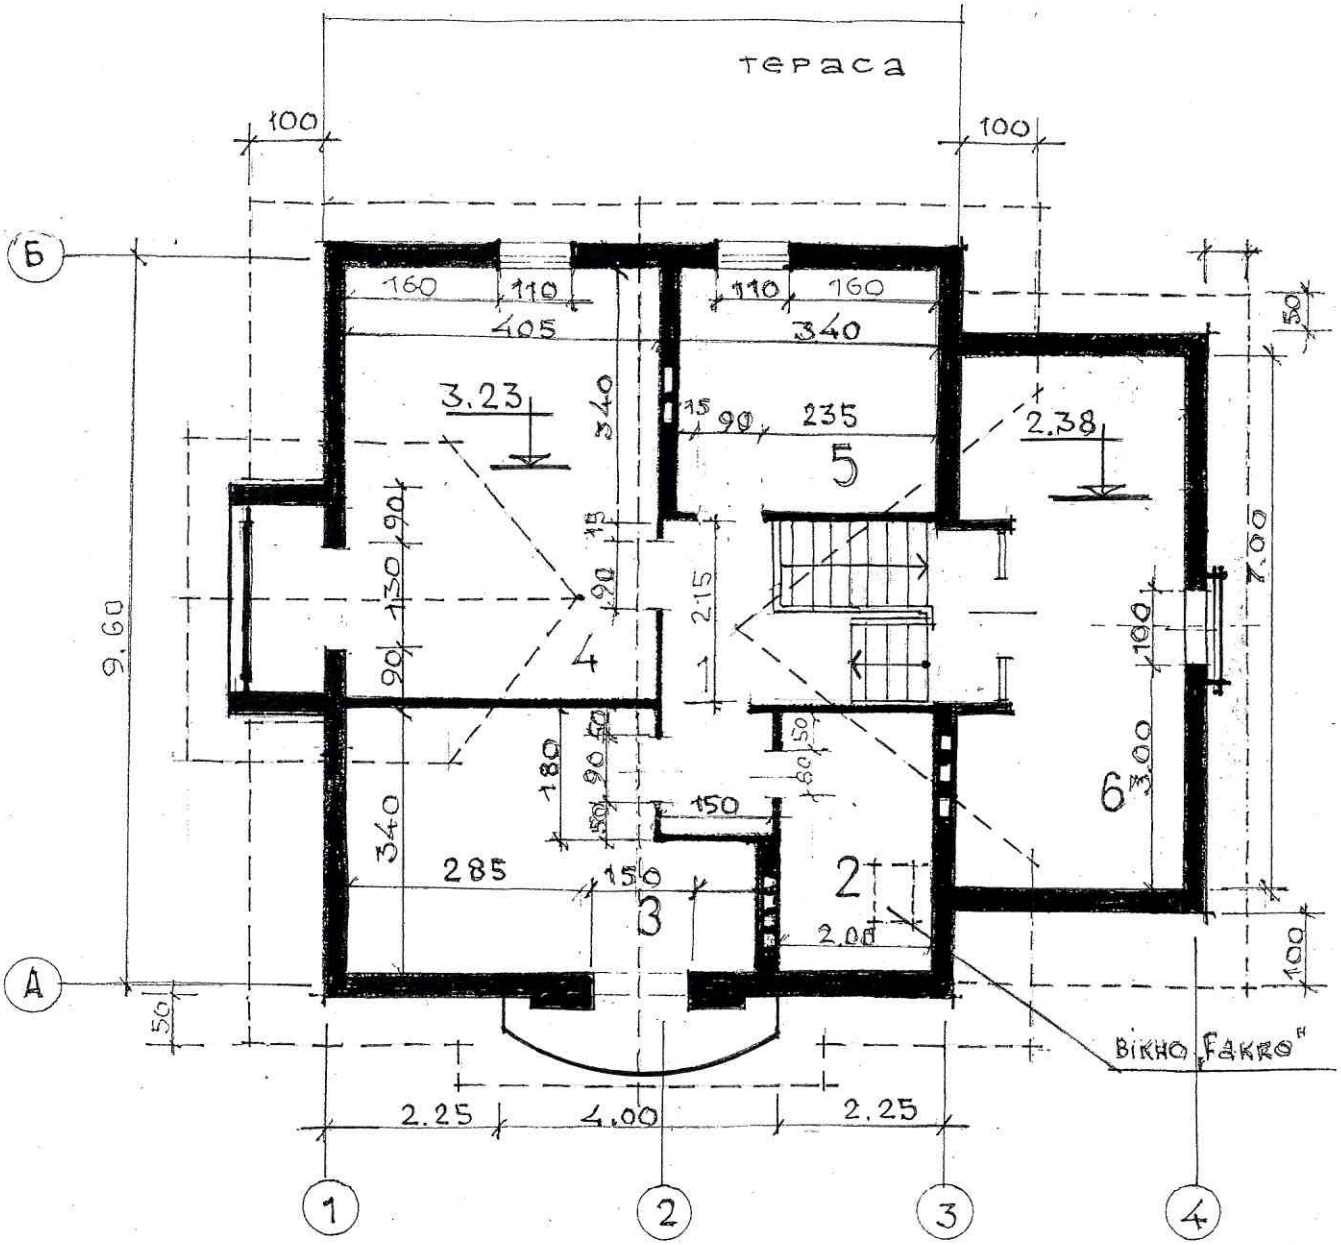

1. Прихожа (хол) – 7,1 м^2
2. Гігієнічна кімната – 9,0 м^2
3. Спальня – 17,6 м^2
4. Спальня – 22,1 м^2
5. Спальня – 13,5 м^2
6. Спортивна кімната – 23,7 м^2


						Замовник: *Логвин Я.Д.*		
						Нове будівництво індивідуального житлового будинку садибного типу		
Вим.	Кільк.	Лист	№док.	Підпис	Дата			
Виконав		Кушнірук				*Садибний будинок*	Стадія	Аркуш 5 / Аркушів 9
						План другого поверху	Кушнірук Л. М. сертифікат АРК№014982	

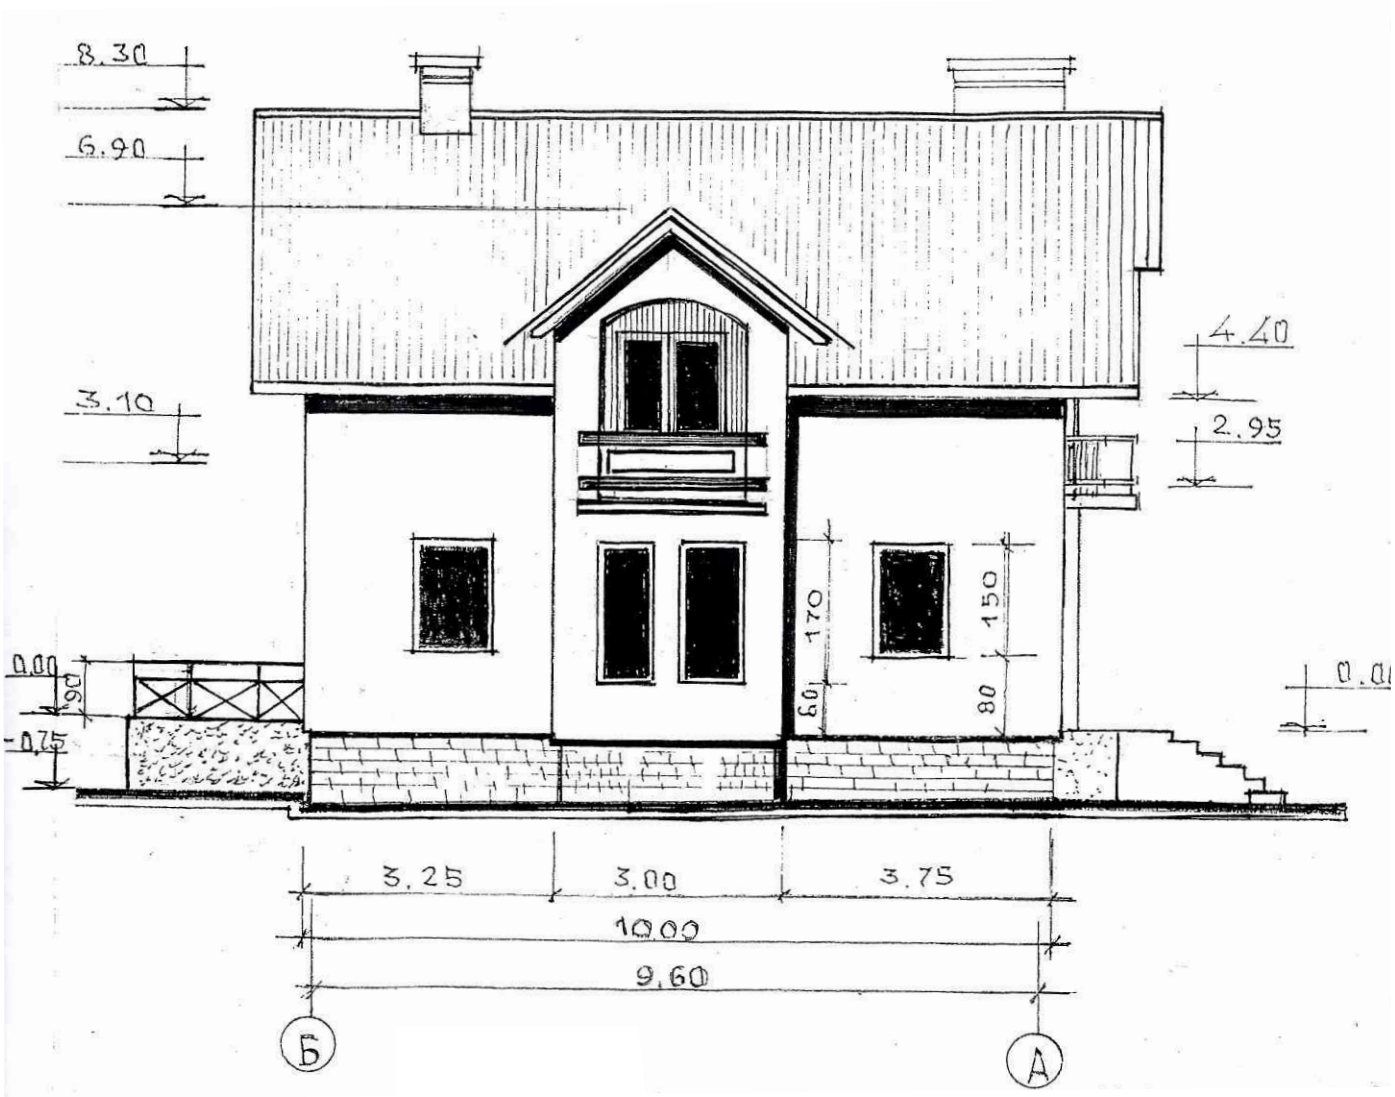


						Замовник: *Логвин Я.Д.*
						Нове будівництво індивідуального житлового будинку садибного типу
Вим.	Кільк.	Лист	№док.	Підпис	Дата	
Виконав		Кушнірук				*Садибний будинок*
						Фасад Б-А

Стадія	Аркуш	Аркушів
	6	9

Кушнірук Л. М.
сертифікат АРК№014982

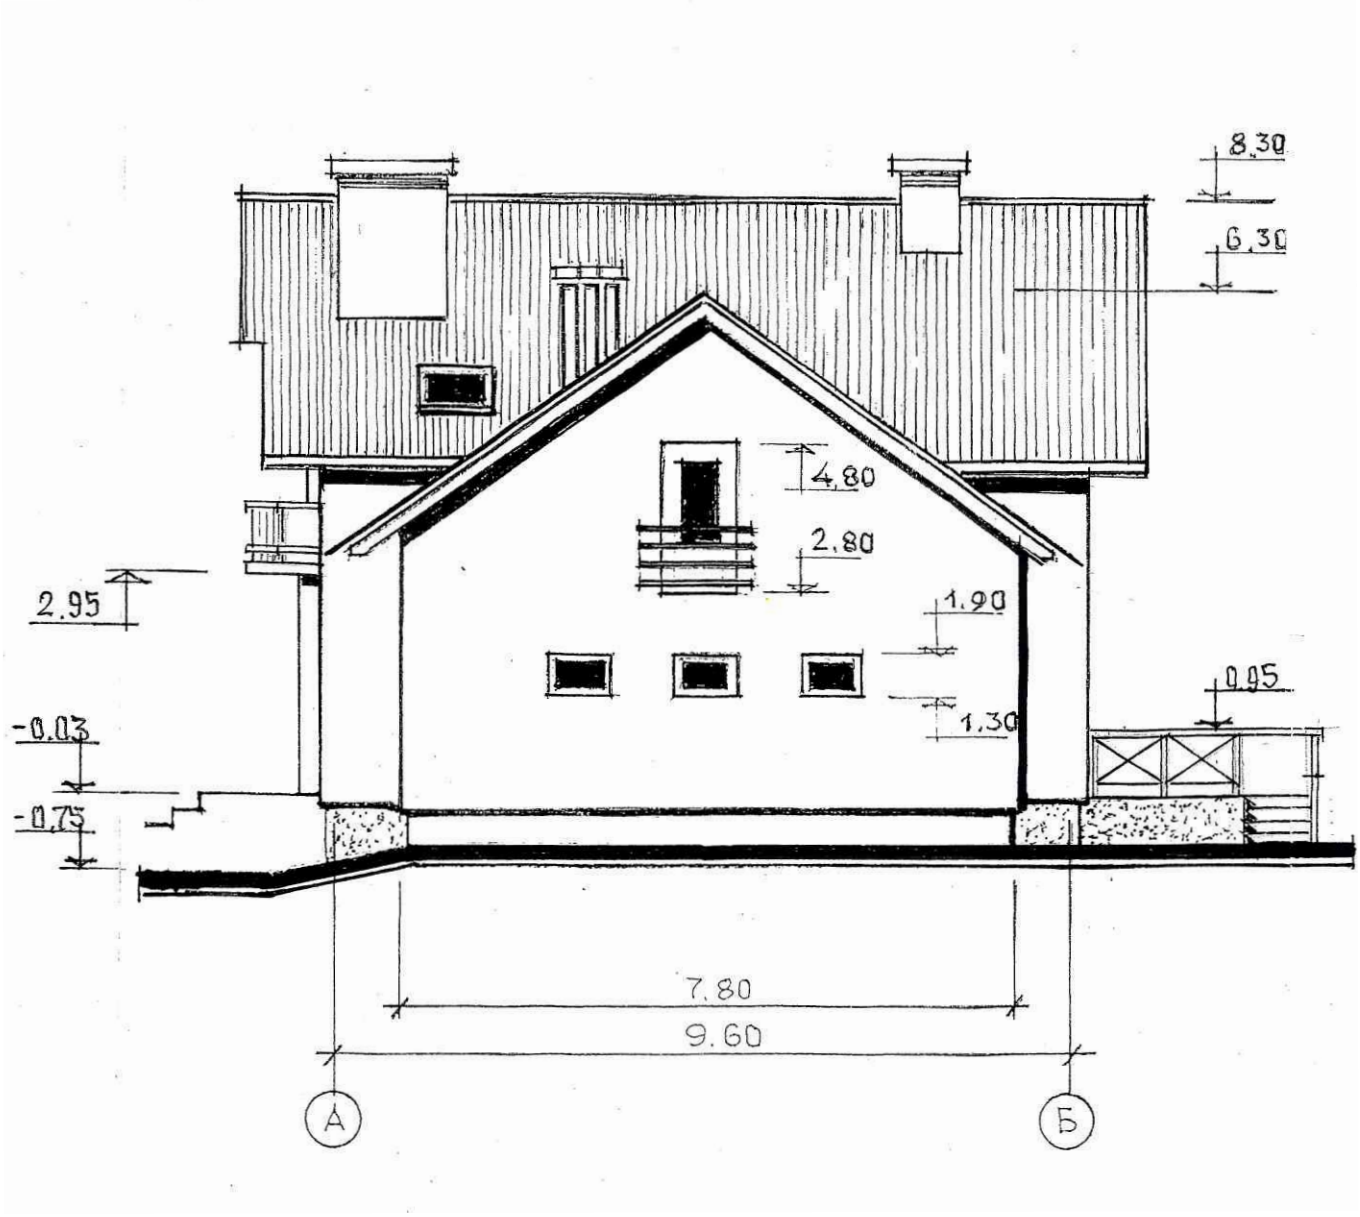

						Замовник: *Логвин Я.Д.*	
						Нове будівництво індивідуального житлового будинку садибного типу	
Вим.	Кільк.	Лист	№док.	Підпис	Дата		
						Садибний будинок	Стадія: — / Аркуш: 7 / Аркушів: 9
Виконав		Кушнірук					
						Фасад А-Б	Кушнірук Л. М. сертифікат АРК№014982

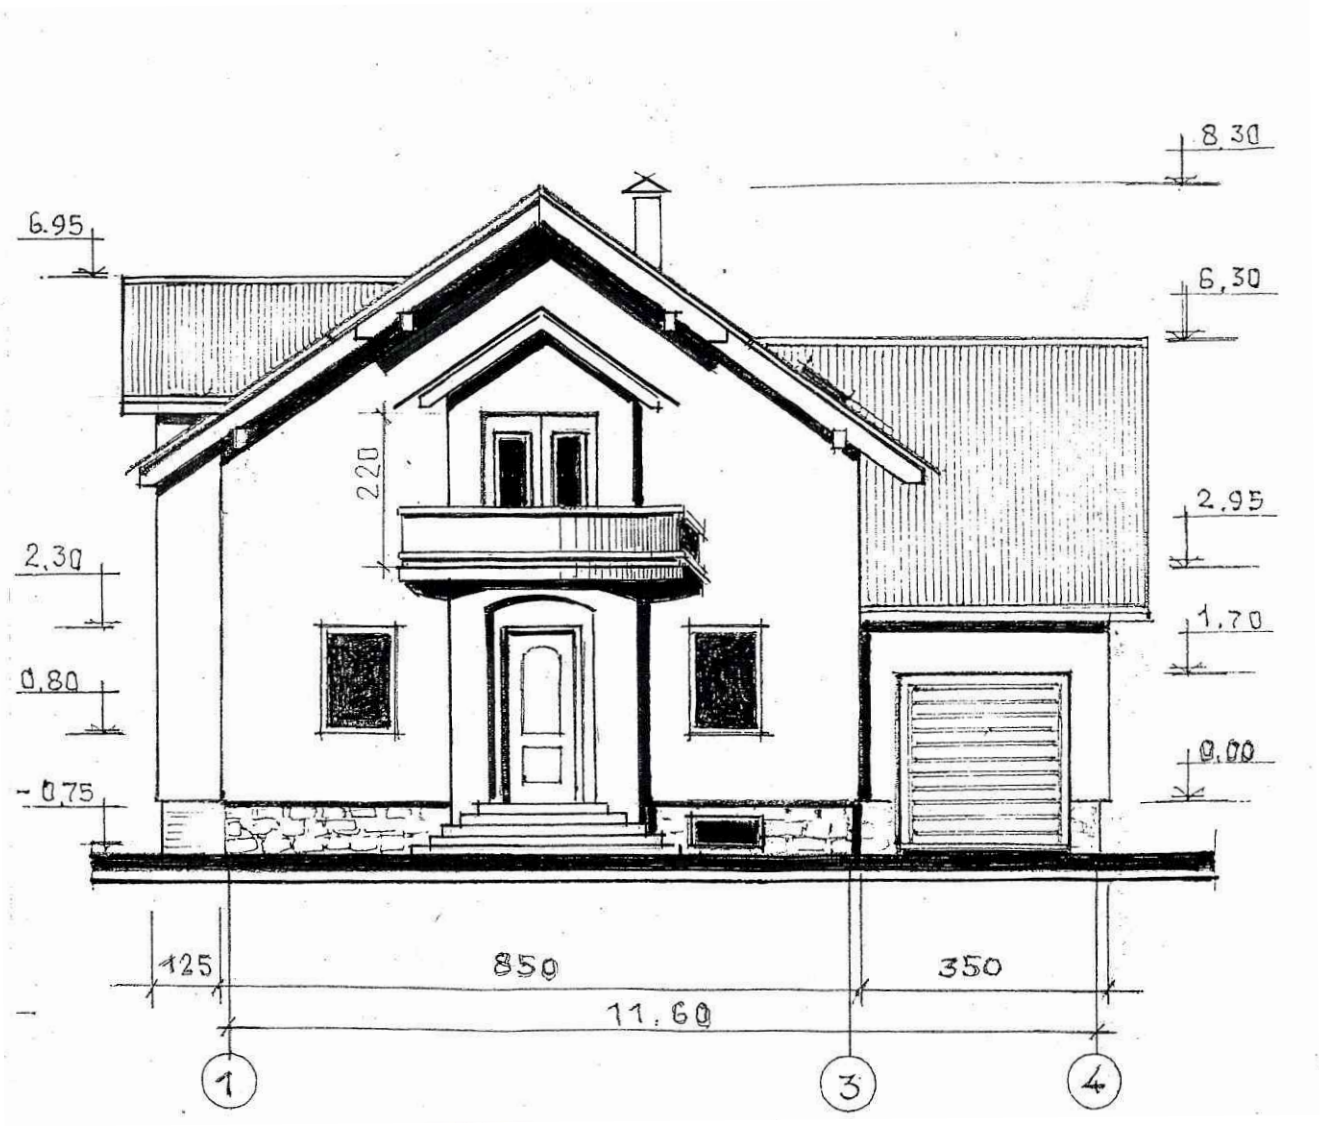


						Замовник: *Логвин Я.Д.*	
						Нове будівництво індивідуального житлового будинку садибного типу	
Вим.	Кільк.	Лист	№док.	Підпис	Дата		
						Садибний будинок	Стадія:
Виконав		Кушнірук					Аркуш: 8
							Аркушів: 9
						Фасад 1-4	Кушнірук Л. М. сертифікат АРК№014982

Пн

СХЕМА НАМІРІВ ЗАБУДОВИ ЗЕМЕЛЬНОЇ ДІЛЯНКИ

Площа земельної ділянки згідно з документами на землекористування ***0,06 га***

М 1:500

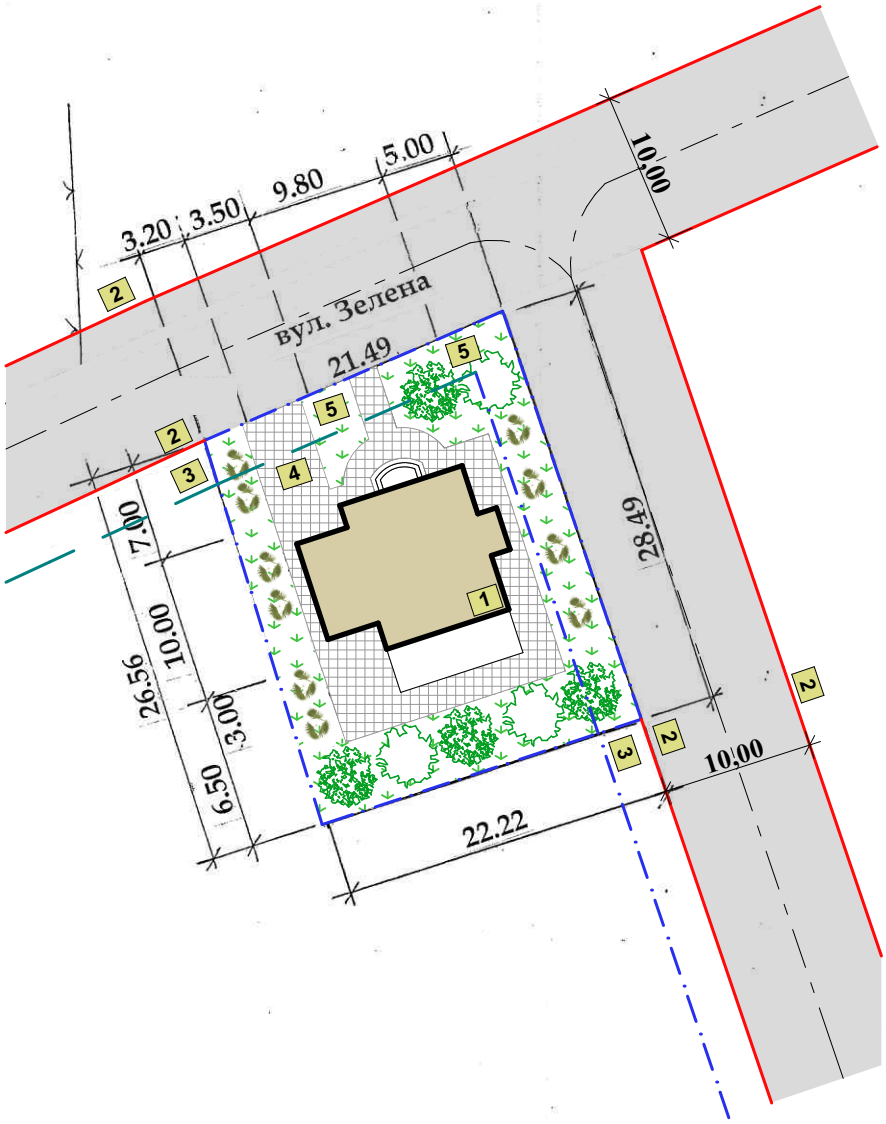


Умовні позначення


- проектовані будівлі
- межа ділянки
- замощення
- зелені насадження, газон


Експлікація

1. Місце розташування запланованих об'єктів будівництва: **Нове будівництво індивідуального житлового будинку**
2. Червоні лінії
3. Лінія регулювання забудови
4. Під'їзди до будівель і споруд
5. Місця підключення до інженерних мереж



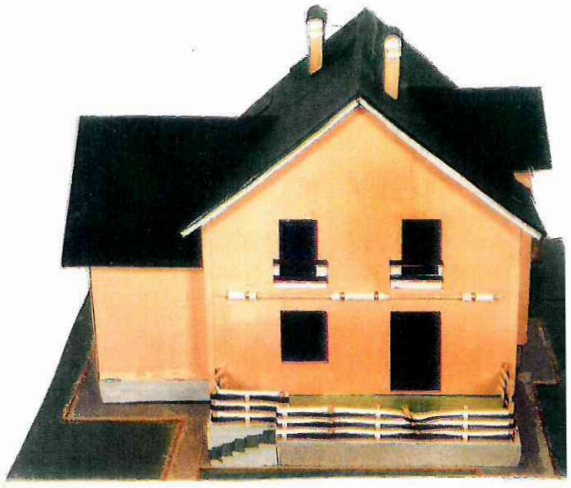

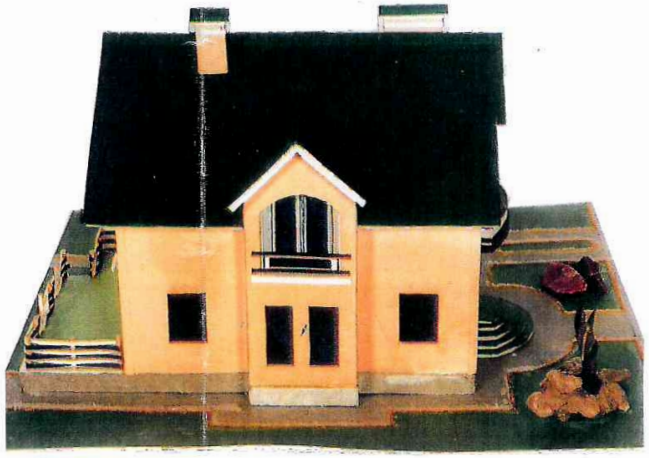

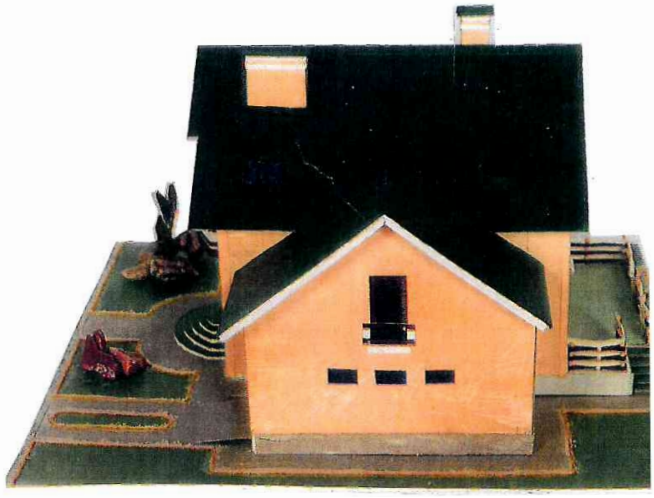

						Замовник: *Логвин Я.Д.*	
						Нове будівництво індивідуального житлового будинку садибного типу	
Вим.	Кільк.	Лист	№док.	Підпис	Дата		
						Садибний будинок	Стадія: — / Аркуш: 9 / Аркушів: 9
Виконав		Кушнірук					
						Фасади	Кушнірук Л. М. сертифікат АРК№014982