
СХЕМА НАМІРІВ ЗАБУДОВИ ЗЕМЕЛЬНОЇ ДІЛЯНКИ

Площа земельної ділянки згідно з документами на землекористування: 0,0573 га

кадастровий номер ділянки: 4620980800:11:000:0229

М 1:500

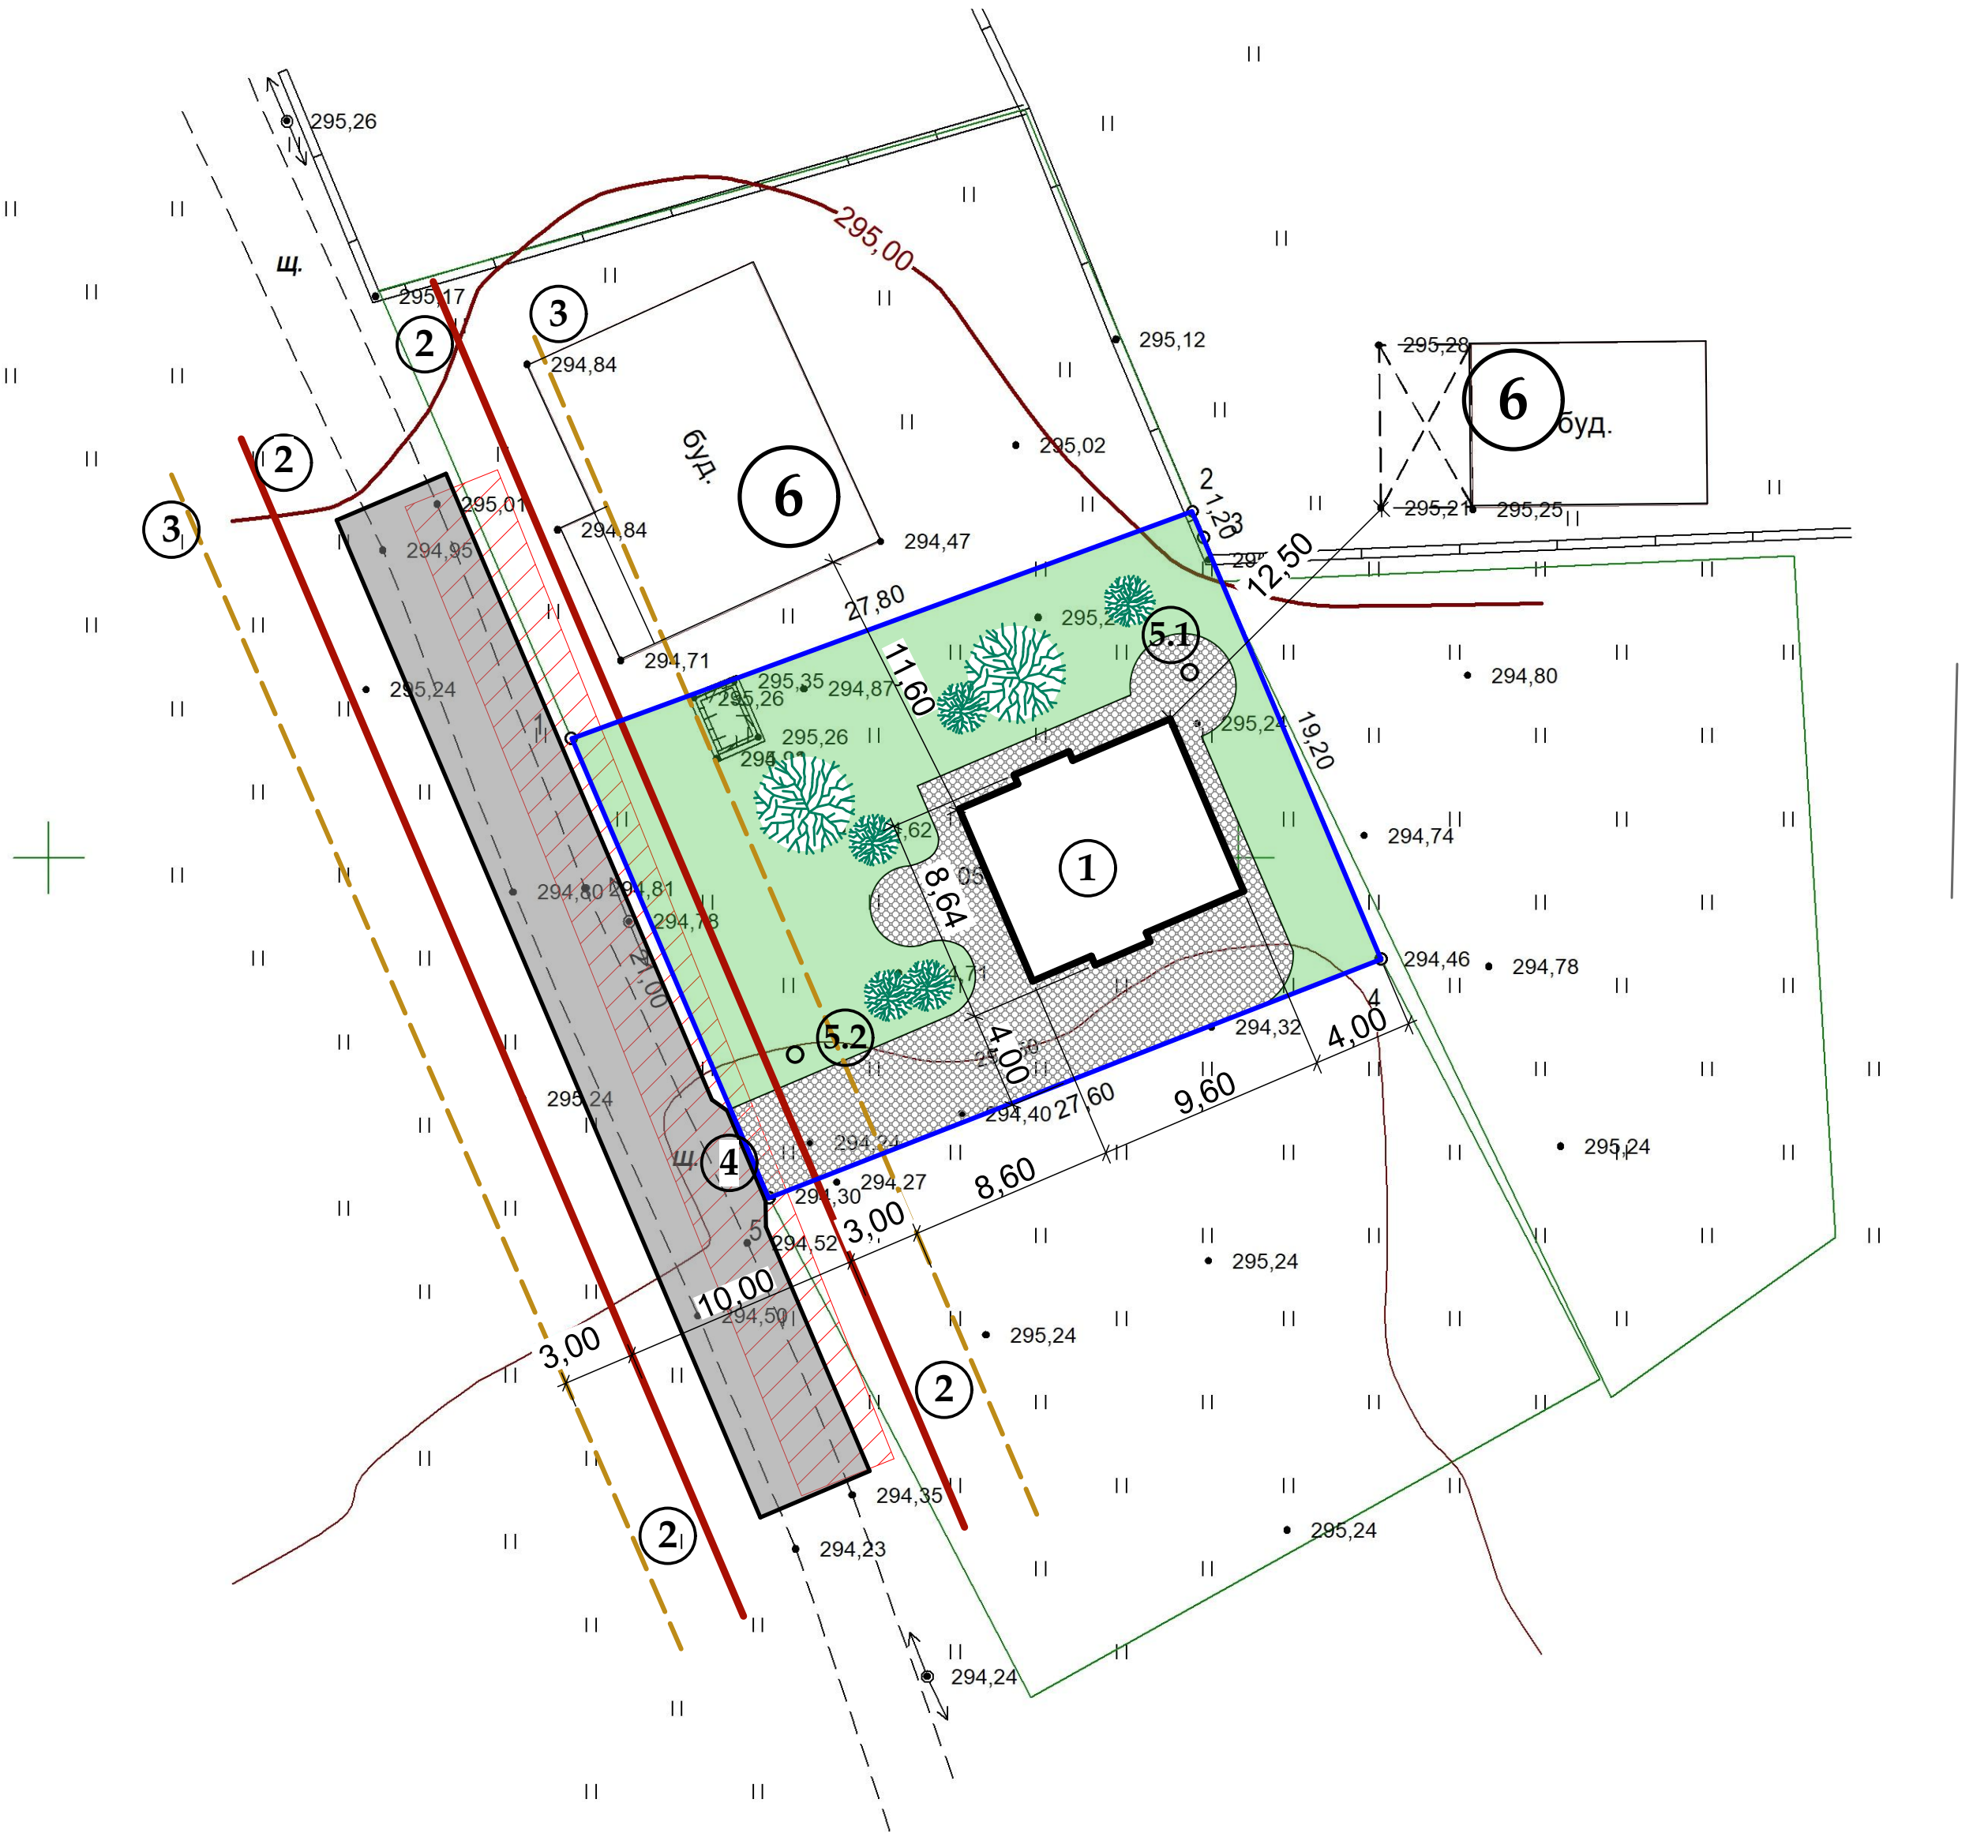

Експлікація:

1) місце розташування запланованих об'єктів будівництва (садового будинку);
2) червоні лінії;
3) лінії регулювання забудови;
4) під'їзди до будівель і споруд;
5) місця підключення до інженерних мереж (5,1- колодязь проек., 5,2 - септик проек.);
6) існуюча сусідня забудова.

Умовні позначення:

- проектовані будівлі
- кж - існуючі будівлі
- замощення
- зелені насадження
- існуюча огорожа
- межа ділянки
- ЛЕП та її охоронна зона


						замовник : гр. Веклич Ганна Миколаївна
		Лист	№Док.	Підп.	Дата	Ескіз намірів забудови садового будинку, КСТ "Маяк", діл. № 106 с. Бартатів, Городоцька територіальна громада, Львівського району, Львівської обл.
Виконав		А.Грімнак				Схема генплану М 1 : 500
ГАП		А.Грімнак				Кваліфікаційний сертифікат серія АА 000353

СИТУАЦІЙНА СХЕМА

розташування земельної ділянки в структурі
населеного пункту с. Бартатів
Львівський район, Львівська область

Викопіювання з генплану села

Пн

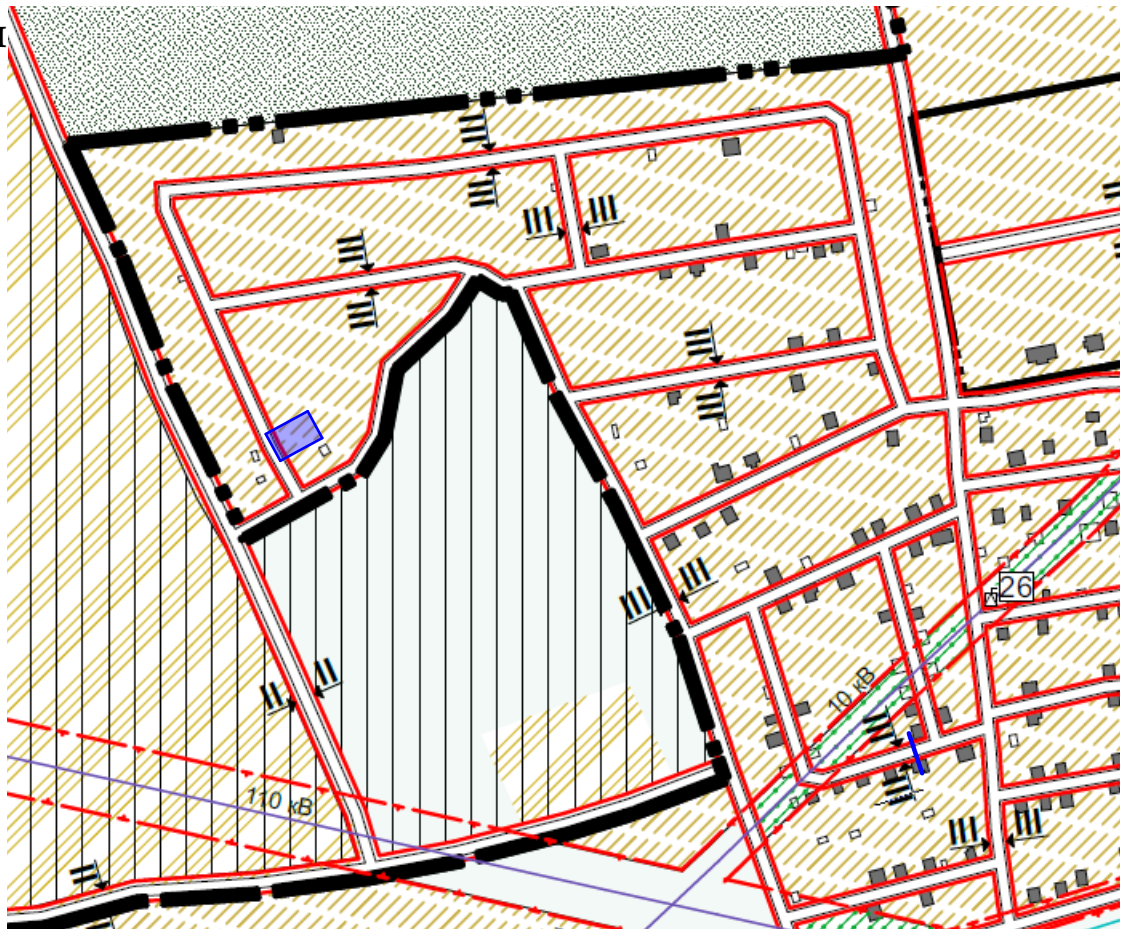

Викопіювання з карти гугл




ПЛАН ТОПОГРАФІЧНОГО ЗНІМАННЯ ТЕРИТОРІЇ

Пн

З С

Пд

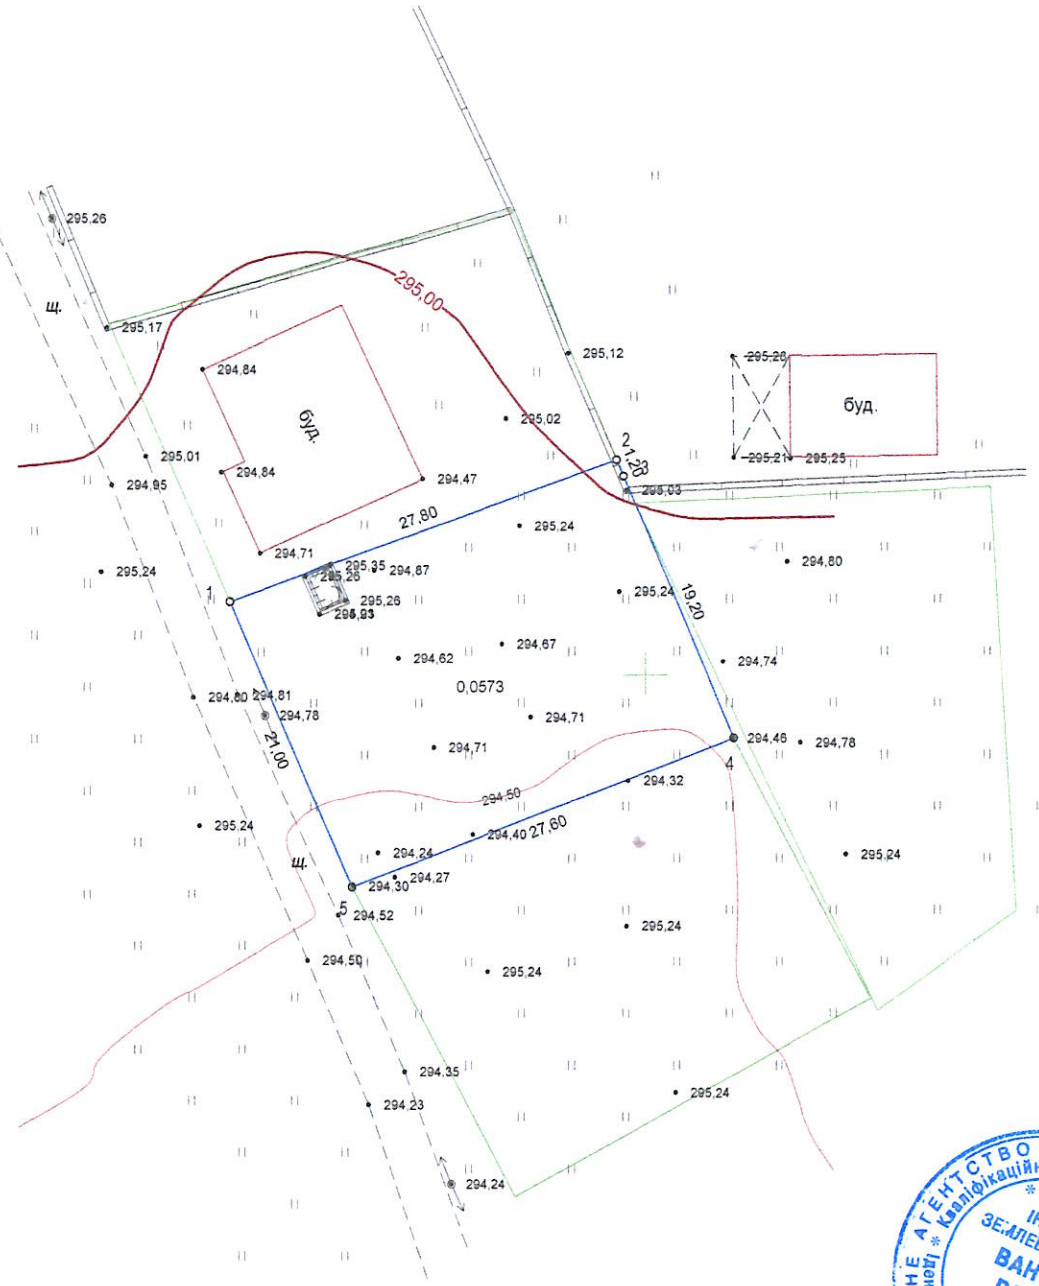



Виконав	Р. Ванчура			

сертифікат інженера - землевпорядника № 011878
сертифікат інженера - геодезиста № 012224

Поріцька Ганна Миколаївна

Львівська область, Городоцький район, Бартатівська сільська рада
кадастровий номер 4620980800:11:000:0229

масштаб 1:500	Стадія	Аркуш	Аркушів
	2025	1	1

Топографічний план земельної ділянки

ФОП Ванчура Роман Богданович

Кооперативне садівниче товариство

«МАЯК»

81551 Львівська область, Львівський район, Городоцька ТГ, с. Бартатів

Від 01.09.2025 року

ДОВІДКА

Видана гр. Веклич Ганні Микилаївні, в тому, що вона дійсно є членом кооперативного садівничого товариства «МАЯК» на території с. Бартатів Львівського району, Львівської області, Городоцької територіальної громади. Ділянка № 106 кадастровий номер 4620980800:11:000:0229, яка належить їй на праві приватної власності згідно договору купівлі-продажу Від 01.09.2025 року. Витяг з державного РРП на нерухоме майно про РПВ.

Індексний номер витягу: 441686301 від 01.09.2025 року.

ГОЛОВА

САДІВНИЧОГО ТОВАРИСТВА ВЕКЛИЧ І.Ф.

Львівська область Городоцький район, с.Бартатів
Кооперативне садівниче товариство
"МАЯК"
№40351014
УКРАЇНА