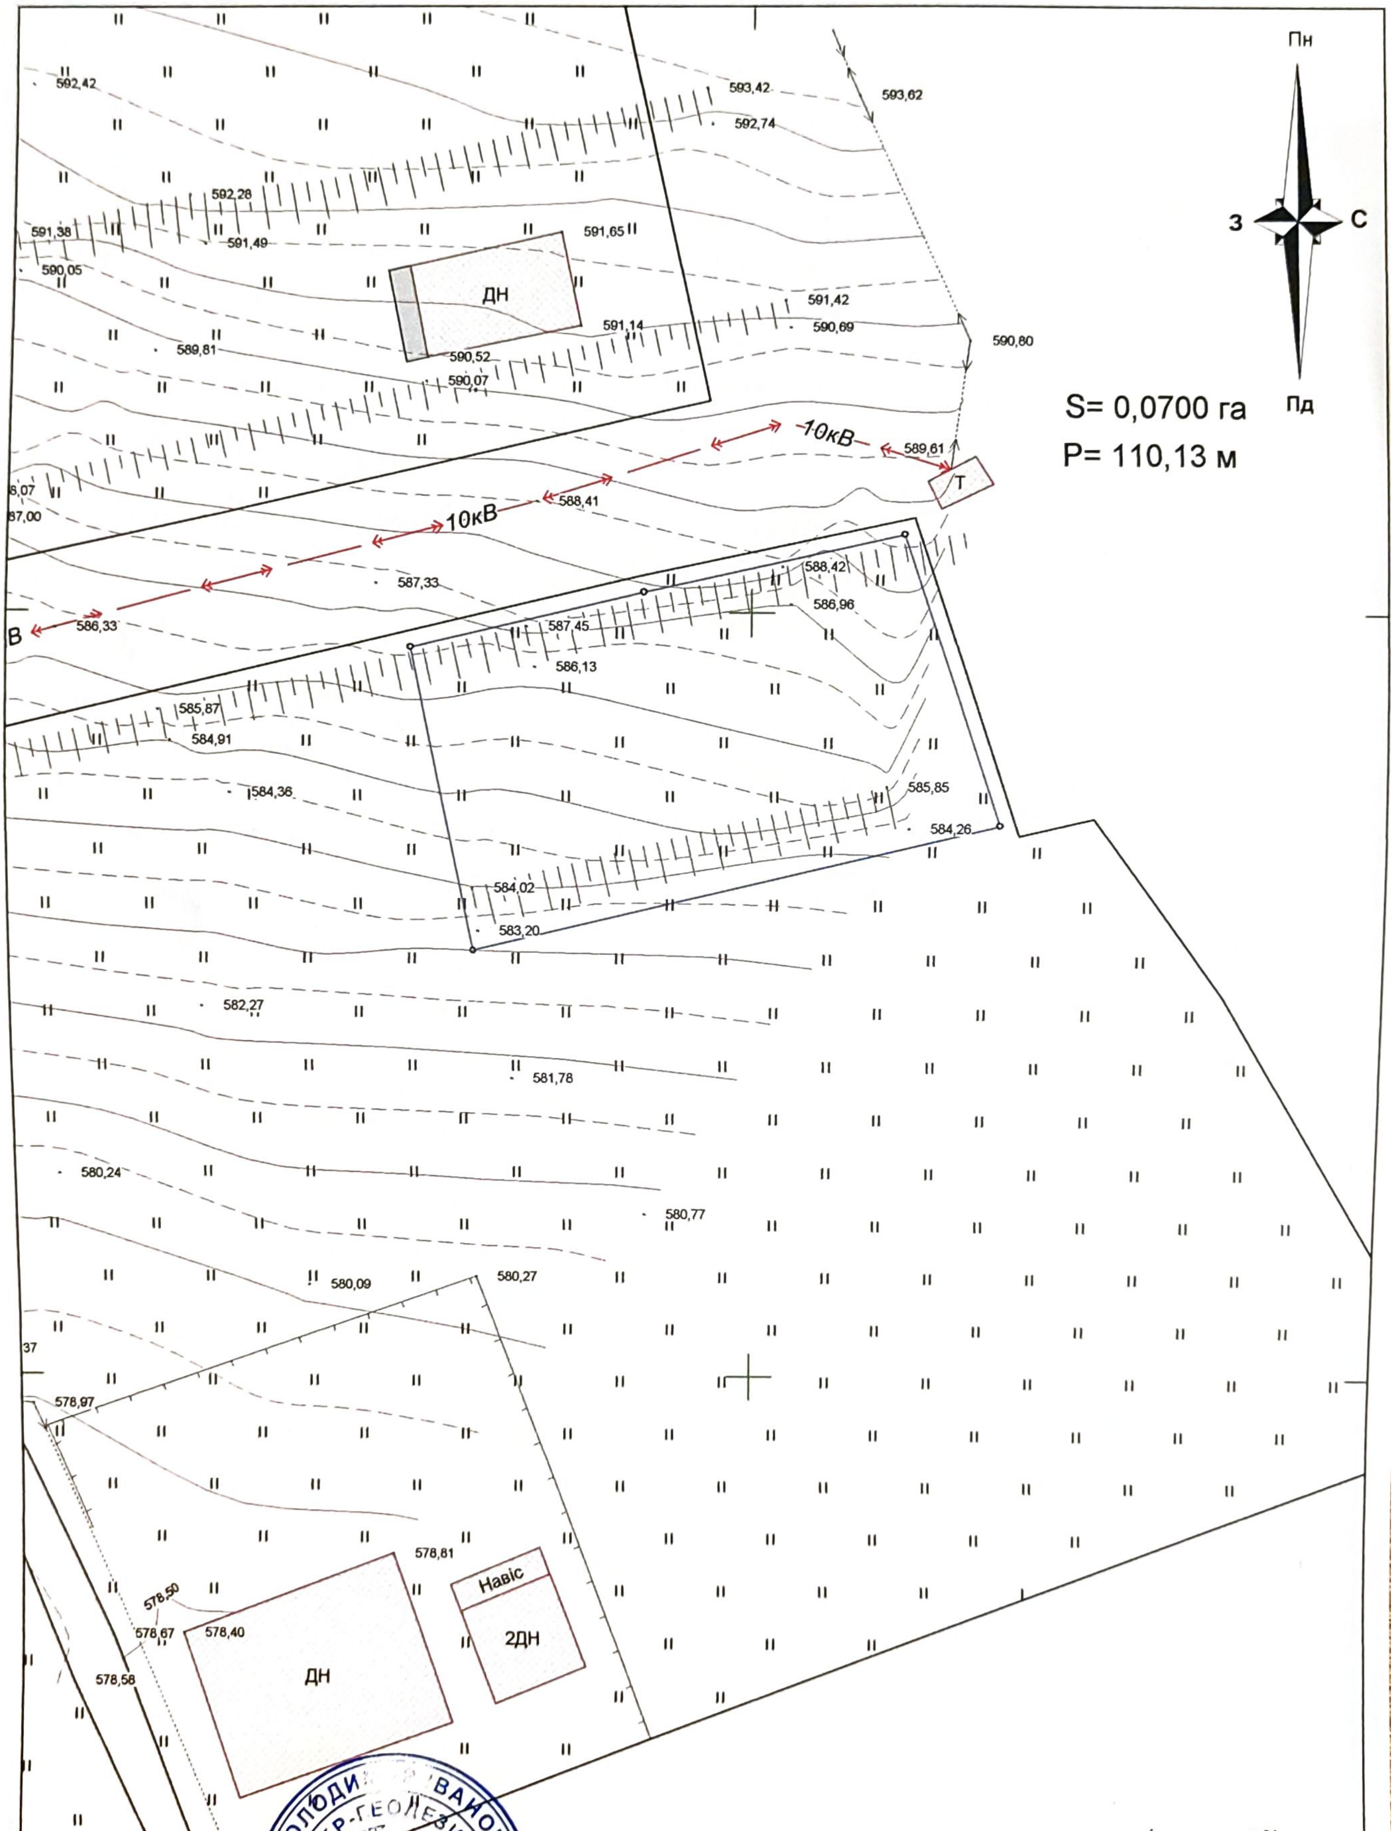
Пн
З
С
Пд
592,42
593,42
593,62
592,74
592,28
591,38
591,49
591,65
590,05
ДН
591,42
591,14
590,69
589,81
590,80
590,52
590,07
10кВ
589,61
Т
8,07
87,00
588,41
10кВ
587,33
588,42
586,96
В
586,33
587,45
586,13
585,87
584,91
584,36
585,85
584,26
584,02
583,20
582,27
581,78
580,24
580,77
580,09
580,27
37
578,97
578,81
Навіс
578,50
578,67
578,40
2ДН
578,58
ДН

S= 0,0700 га

P= 110,13 м

- межі земельної ділянки

Глухих Максим Олександрович
смт. Східниця, вул. Зарічна

Суцільні горизонталі проведено через 1 м
В 1 сантиметрі 5 метрів
Система координат СК-63
Система висот Балтійська

Кваліфікаційний сертифікат інженера-геодезиста №010030	Кад. ном.: 46 212 851 00:06:000:0890			
Директор	Рішко В.І.	Масштаб	Лист	Листів
Склав	Рішко В.І.	1:500	1	1
Перевірив	Рішко В.І.	ФОП Рішко Володимир Іванович 2024 р.		

УКРАЇНА
ФІЗИЧНА ОСОБА-ПІДПРИЄМЕЦЬ
РІШКО
ВОЛОДИМИР ІВАНОВИЧ
Ідентифікаційний код 2986910072

Рішко Володимир Іванович
№ 2986910072