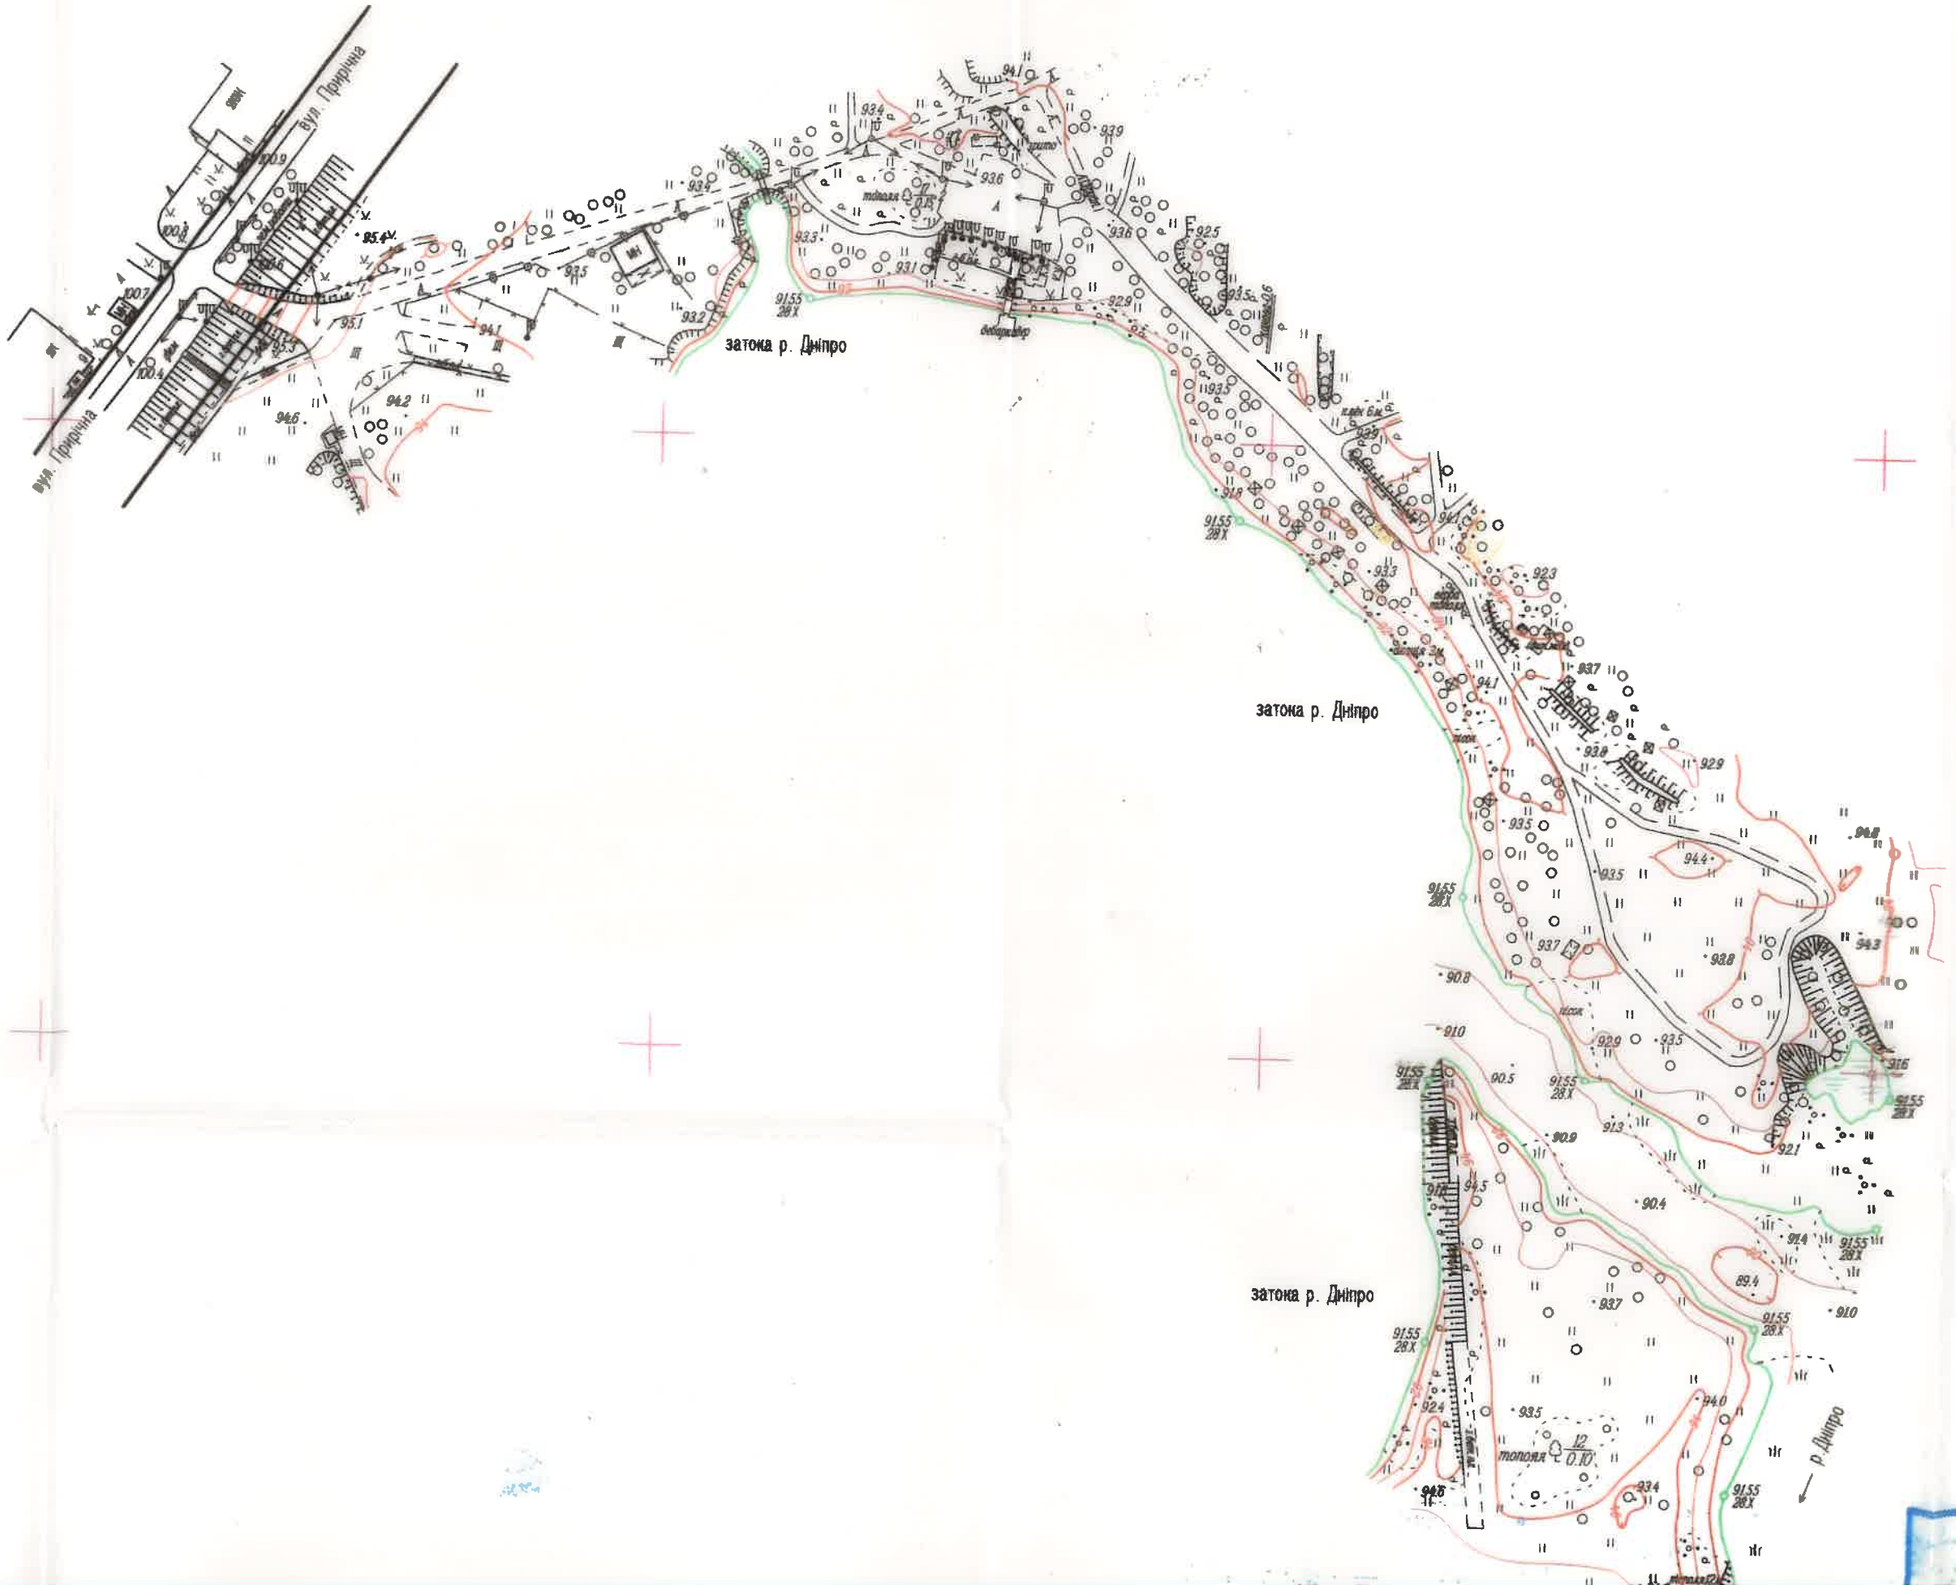

ВИКОНАВЧИЙ ОРГАН КИЇВСЬКОЇ МІСЬ
(КИЇВСЬКА МІСЬКА ДЕРЖАВНА АДМ

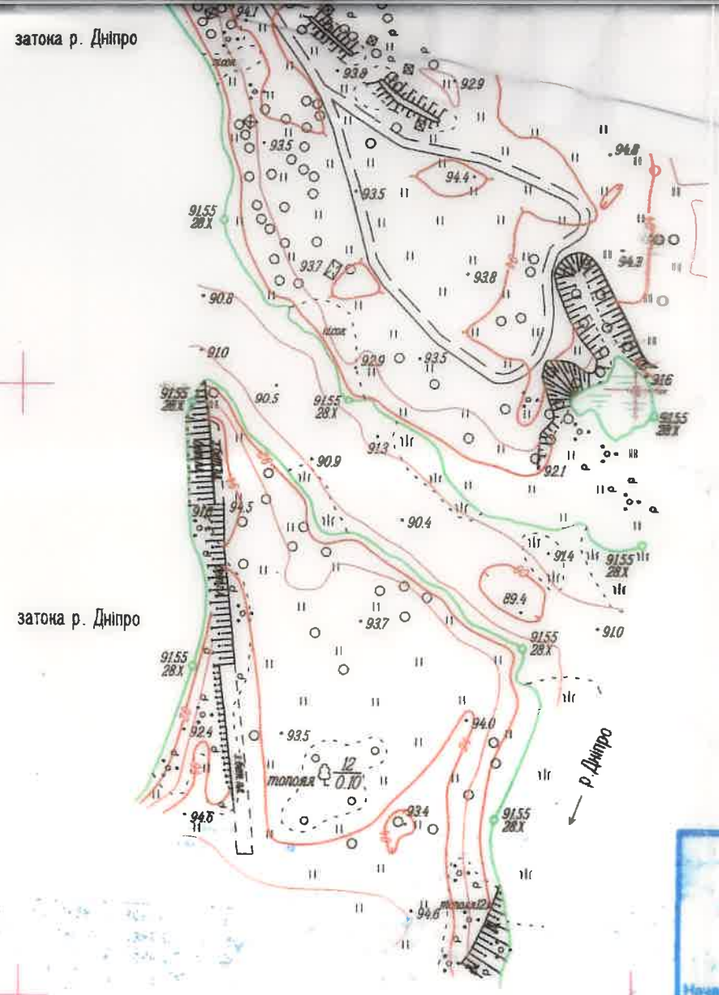

80-0734-1-Г
80-0734-3-Б

ВИКОНАВЧИЙ ОРГАН КИЇВСЬКОЇ МІСЬКОЇ РАДИ
(КИЇВСЬКОЇ МІСЬКОЇ ДЕРЖАВНОЇ АДМІНІСТРАЦІЇ)
КОМУНАЛЬНА ОРГАНІЗАЦІЯ
«ІНСТИТУТ ГЕНЕРАЛЬНОГО ПЛАНУ м.КИЄВА»
Ідентифікаційний код 26314687
Начальник УТГР В. Магаляс
Начальник відділу О. Голенко
Спеціаліст О. Раковська
«05» лютого 21р. Замовлення № 416

1 Виконавчий орган Київської міської ради
(Київська міська державна адміністрація)
Департамент містобудування та архітектури
Ідентифікаційний код 26345958
Інвент. № 171 від 03.02 2021р.
на 1-му аркуші

Пахмеєв С.Ю.

Сертифікований інженер-геодезист
Пашолок Сергій Петрович
Кваліфікаційний сертифікат № 013533
Україна

Сертифікаційний геодезист

						Топографо-геодезичні вишукування 2021р.			
						Замовник: Оболонська районна в місті Києві державна адміністрація			
Зм.	Кільк.	Арк.	N док.	Підпис	Дата				
Директор		Максименко			01.2021	між вул. Оболонська Набережна, та островом Оболонський (Оболонський район) для визначення напрямків трас будівництва пішоходного мостового переходу	Стадія	Аркуш	Аркуші
Виконав		Пашолок			01.2021		Р	01	01
Креслив		Пашолок			01.2021				