

№ 220

ДОГОВІР
про постачання електричної енергії
№ 1116

місто Біла Церква
(місце укладання)

8 червня 2004р
(дата)

ВАТ "А.Е.С.Київобленерго"
(найменування постачальника електричної енергії)

що діє на підставі Ліцензії ПСр №1050 на право здійснення підприємницької діяльності з постачання електричної енергії за регульованим тарифом та Ліцензії ПР №89 на право здійснення підприємницької діяльності з передачі електричної енергії місцевими (локальними) електричними мережами, далі - Постачальник електричної енергії, в особі

Даниленка Григорія Васильовича
(посада, прізвище, ім'я та по батькові)

С.П.Д. Зеймалов Т.З., що діє на підставі доручення №63 від 1 липня 2003 року

та С.П.Д. Зеймалов Т.З. та Зеймал О.М.
(організаційно-правова форма)

(найменування споживача)

далі - Споживач, в особі Зеймалова Т.З.
(посада, прізвище, ім'я та по батькові)

що діє на підставі Свідоцтво про реєстрацію
(найменування, реєстраційний номер та дата реєстрації установчого документа)

далі - сторони, уклали цей договір про постачання електричної енергії (далі - Договір).

1. Предмет Договору

Постачальник електричної енергії постачає електричну енергію Споживачу, а Споживач оплачує Постачальнику електричної енергії її вартість та здійснює інші платежі згідно з умовами цього Договору та додатками до Договору, що є його невід'ємними частинами.

2. Зобов'язання сторін

Під час виконання умов цього Договору, а також вирішення всіх питань, що не обумовлені цим Договором, сторони зобов'язуються керуватися чинним законодавством України, зокрема Правилами користування електричною енергією (далі - ПКЕЕ), затвердженими в установленому порядку.

2.1. Постачальник електричної енергії зобов'язується:

2.1.1. Виконувати умови цього Договору.

2.1.2. Постачати Споживачу електроенергію, як різновид товару:

- в межах 2 кВА(кВт) приєднаної потужності в обсягах, визначених відповідно до розділу 5, та з урахуванням умов розділу 6 цього Договору (Додаток 1 "Обсяги постачання електричної енергії Споживачу та Субспоживачу");

- згідно з категорією струмоприймачів Споживача відповідно до ПУЕ та гарантованого рівня надійності електропостачання схем електропостачання, визначених Додатком 7 "Акт розмежування балансової належності електромереж та експлуатаційної відповідальності сторін";

- із дотриманням граничних показників якості електричної енергії, визначених Додатком 6 "Узгоджені показники якості електричної енергії на межі балансової належності".

2.1.3. Повідомляти Споживача про всі зміни тарифів на електричну енергію через засоби масової інформації за п'ять днів до введення їх у дію.

2.1.4. Оплачувати Споживачу платежі, які обумовлені цим договором.

2.2. Споживач зобов'язується :

2.2.1. Виконувати умови цього Договору;

2.2.2. Дотримуватися режиму споживання електричної енергії та потужності згідно з умовами розділу 5 цього Договору.

2.2.3. Оплачувати Постачальнику електричної енергії платежі згідно з умовами Додатку 2 "Порядок розрахунків" та Додатку 4 "Зняття показів засобів обліку електричної енергії".

2.2.4. Здійснювати оплату за послуги з компенсації перетікання реактивної електричної енергії між електромережею Постачальника електричної енергії та електроустановками Споживача згідно з Додатком 5 "Порядок розрахунків за надання послуг з компенсації перетікання реактивної електроенергії".

2.2.5. Забезпечувати безперешкодний доступ уповноважених представників Постачальника електричної енергії за пред'явленням службового посвідчення до засобів (систем) обліку електроенергії, вимірювання потужності та контролю показників якості електроенергії в будь-який час доби.

2.2.6. Уживати комплекс заходів, спрямованих на запобігання загрози життю або травматизму, пошкодженню обладнання та продукції, негативним екологічним наслідкам тощо у разі отримання повідомлення про припинення (обмеження) електропостачання згідно з умовами розділу 6 цього Договору.

2.2.7. Узгоджувати з Постачальником електричної енергії використання електроенергії в електронагрівальних установках згідно з вимогами Додатка 11 "Порядок та режим роботи електронагрівальних установок".

2.2.8. Організувати облік споживання електричної енергії на основі автоматизованої системи обліку, у разі наявності двох чи більше точок розрахункового обліку на одній території (для споживача, дозволена потужність якого становить 750 кВт і більше).

2.2.9. Застосовувати розрахункові засоби погодинного обліку електричної енергії, у разі укладення договору про купівлю-продаж електричної енергії з постачальником електричної енергії за нерегульованим тарифом .

2.2.10. Повідомляти Постачальника електричної енергії за 7 діб до дня звільнення Споживачем займаного приміщення, реорганізації, ліквідації (у т. ч. шляхом банкрутства), відчуження в будь-якій спосіб займаного приміщення, зміни власника приміщення і в цей самий термін здійснити сплату усіх видів платежів, передбачених цим Договором.

2.2.11. Надавати для визначення режимів роботи мереж двічі на рік Постачальнику електричної енергії добові графіки споживання електричної енергії та потужності в установлений характерний робочий день літнього і зимового періоду. Про день режимних замірів Постачальник електричної енергії повідомляє Споживача заздалегідь.

2.2.12. Звернутися до Постачальника електричної енергії протягом 10 днів наступного розрахункового місяця щодо приведення обліку у відповідність до вимог ПУЕ, якщо середньомісячне споживання електроенергії Споживачем за будь-якою точкою обліку протягом 2 послідовних місяців нижче визначеного п. 1.5.17 ПУЕ.

2.2.13. Вчасно здійснювати заміну, ремонт, перевірку, перепрограмування роррахункових засобів обліку електричної енергії за свій рахунок, якщо він є власником цих засобів обліку.

2.2.14. Узгоджувати з Постачальником електричної енергії Договори про спільне використання технологічних електричних мереж основного споживача та про технічне забезпечення електропостачання споживача.

2.3. Сторони зобов'язуються укласти додатково договори, передбачені чинним законодавством та Правилами користування електричною енергією, у разі обґрунтованої присутності у процесі забезпечення Споживача електричною енергією третьої сторони (основного споживача, електропередавальної організації).

2.4. Сторони зобов'язуються письмово повідомляти про зміну реквізитів (місцезнаходження, найменування, організаційно-правової форми, банківських реквізитів тощо) не пізніше ніж через 10 днів після настання таких змін.

3. Права сторін

3.1. Постачальник електричної енергії має право:

3.1.1. Одержувати від Споживача плату за електричну енергію що поставлена чи поставляється за роздрібними тарифами, розрахованими згідно з Умовами та правилами здійснення підприємницької діяльності з постачання електричної енергії за регульованим тарифом, та інші платежі, обумовлені цим Договором.

3.1.2. Обмежувати або припиняти постачання електричної енергії Споживачу згідно з умовами розділу 6 цього Договору у відповідності до порядку, передбаченого ПКЕЕ.

3.1.3. Визначати, змінювати та коригувати у порядку, передбаченому розділом 5 цього Договору, величини споживання електричної енергії та потужності.

3.1.4. Вимагати відшкодування збитків, завданих Постачальнику електричної енергії внаслідок порушення Споживачем умов цього Договору.

3.1.5. Доступу до засобів (систем) обліку електроенергії Споживача, вимірювання потужності, контролю показників якості електроенергії, перевірки їх відповідності вимогам ПУЕ, стандартам та для контролю дотримання встановлених режимів споживання енергії.

3.2. Споживач має право:

3.2.1. На зміну (коригування) договірних величин споживання електричної енергії у порядку, визначеному умовами розділу 5 цього Договору.

3.2.2. Вимагати відшкодування збитків, завданих Споживачу внаслідок порушення Постачальником електричної енергії умов цього Договору.

3.2.3. Вимагати поновлення постачання електричної енергії в установленому порядку після усунення порушень, якщо припинення електропостачання відбулося без розірвання цього Договору.

3.2.4. Одержувати від Постачальника електричної енергії плату за послуги з передачі електроенергії мережами Споживача, згідно з Додатком 14 "Розрахунок плати за послуги з передачі електроенергії до населення" та інші платежі обумовлені цим договором.

3.2.5. Звертатися до Постачальника електричної енергії для непланової перевірки розрахункових засобів обліку.

4. Відповідальність сторін

4.1. Відповідальність Постачальника електричної енергії :

4.1.1. Постачальник електричної енергії несе відповідальність за постачання електричної енергії Споживачу:

- в обсягах та із забезпеченням договірної величини потужності, визначеними згідно з вимогами розділу 5 цього Договору;

- із дотриманням вимог щодо фактичної категорії струмоприймачів Споживача та гарантованим рівнем надійності електропостачання;

- із дотриманням граничних показників якості електричної енергії на межі балансової належності електромереж, визначених Договором.

4.1.2. У разі перерви в постачанні електричної енергії Споживачу з вини Постачальника електричної енергії понад терміни, визначені ПУЕ для струмоприймачів відповідної категорії,

Постачальник електричної енергії несе відповідальність перед Споживачем у розмірі п'ятикратної вартості недовідпущеної електричної енергії.

4.1.3. У разі відпуску електричної енергії, параметри якості якої перебувають поза межами показників, визначені **Додатком 6 "Узгоджені показники якості електроенергії на межі балансової належності"**, Постачальник електричної енергії несе відповідальність перед Споживачем у розмірі двадцяти п'яти відсотків вартості такої електроенергії.

Постачальник електричної енергії не несе відповідальності перед споживачем за постачання електричної енергії низької якості за той час, протягом якого споживач не дотримувався встановленого договором режиму електропостачання, допускав перевищення встановленої договірної (граничної) потужності та не виконував інші умови договору, що підтверджено відповідними документами.

4.1.4. За порушення термінів оплати за послуги з передачі електроенергії, якщо це визначено додатком до договору, Постачальник електричної енергії сплачує Споживачу пеню за кожний день прострочення платежу, в розмірі подвійної облікової ставки Національного банку України, що діє на дату виникнення боргу, враховуючи день фактичної оплати.

4.1.5. Постачальник електричної енергії не несе відповідальності перед Споживачем за порушення вимог пункту 4.1.1 та 4.1.4. цього Договору, якщо доведе, що порушення виникли з вини Споживача або внаслідок дії форс-мажорних обставин.

4.2. Відповідальність споживача:

4.2.1. За внесення платежів, передбачених пунктами 2.2.3 - 2.2.4 цього Договору, з порушенням термінів, визначених **Додатком 2 "Порядок розрахунків"**, Споживач сплачує Постачальнику електричної енергії пеню за кожний день прострочення платежу, в розмірі подвійної облікової ставки Національного банку України, що діє на дату виникнення боргу, враховуючи день фактичної оплати. Сума пені зазначається у розрахунковому документі окремим рядком.

Примітка: при зміні законодавства відносно пені, вона обчислюється згідно чинного законодавства з дня введення його в дію.

4.2.2. У випадку споживання електроенергії понад договірну величину за розрахунковий період, визначену згідно із вимогами розділу 5 цього Договору, Споживач сплачує Постачальнику електричної енергії п'ятикратну вартість електроенергії визначеної, як різниця фактично спожитої і договірної величини.

У випадку перевищення договірної величини потужності у ранкові та вечірні години максимуму навантаження енергосистеми, визначену згідно із вимогами розділу 5 цього Договору, Споживач сплачує Постачальнику електричної енергії п'ятикратну вартість різниці між найбільшою величиною потужності, що зафіксована протягом розрахункового періоду, та доведеною величиною потужності.

4.2.3. За сплату Постачальнику електричної енергії вартості електроенергії, розрахованої, виходячи із приєднаної потужності струмоприймачів та кількості годин їх використання (згідно з методикою, затвердженою НКРЕ), у разі таких дій споживача:

- самовільного внесення змін у схеми обліку електроенергії;
- пошкодження засобів обліку електроенергії, втручання в їх роботу, зняття пломб з засобів обліку;
- споживання електроенергії поза засобами обліку;
- інших умов, визначених методичними рекомендаціями НКРЕ.

4.2.4. У разі порушення схеми розрахункового обліку електроенергії, пошкодження або викрадення розрахункових засобів обліку електричної енергії внаслідок дій (бездіяльності) Споживача їх ремонт, заміна і перевірка здійснюється за рахунок Споживача.

4.2.5. Споживачі, які відповідно до технічних умов мають у своїй власності резервні джерела електропостачання, несуть повну відповідальність за їх технічний стан і готовність до своєчасного пуску.

Усі збитки та можливі негативні наслідки від несвоєчасного або несанкціонованого пуску резервних джерел електропостачання несуть їх власники.

4.2.6. Споживач несе відповідальність за недовідпуск електричної енергії іншим Споживачам (Субспоживачам) відповідно до умов договору між ними.

4.2.7. Споживач не несе відповідальності перед Постачальником електричної енергії у відповідності до вимог пунктів 4.2.1 - 4.2.3 цього Договору, якщо доведе, що порушення виникли з вини Постачальника електричної енергії або внаслідок дії форс-мажорних обставин.

4.2.8. Споживач несе персональну відповідальність за можливі наслідки, пов'язані з відключенням електроенергії, при несплаті за активну електроенергію.

4.3. Відповідальність за технічний стан засобів обліку несе та організація, на балансі якої вони перебувають, або організація, яка здійснює їх експлуатацію на підставі відповідного договору.

4.4. Відповідальність за збереження і цілісність розрахункових засобів обліку електричної енергії та пломб покладається на їх власника або організацію, на території (у приміщенні) якої вони встановлені.

4.5. Форс-мажорні обставини

Випадками форс-мажору є обставини непереборної сили (стихія, страйк, локаут, інший промисловий розлад, дія суспільного ворга, оголошена та неоголошена війна, загроза війни, терористичний акт, блокада, революція, заколот, повстання, масові заворушення, громадська демонстрація, саботаж, акт вандалізму, блискавка, пожежа, ураган, буря, повінь, землетрус, просідання і зсув ґрунту, нагромадження снігу або ожеледь, вибух, ситуації, що створюють загрозу сталості ОЕС України та енергетичній безпеці України, або її окремих регіонів, що спричиняють неможливість виконання однієї з сторін зобов'язань за цим договором, а також нормативні акти уряду, які забороняють або обмежують виконання зобов'язань за цим договором).

4.5.1. Сторони не несуть відповідальності за повне або часткове невиконання своїх зобов'язань за цим Договором, якщо воно є результатом дії форс-мажорних обставин.

Термін виконання зобов'язань за цим Договором у такому разі відкладається на строк дії форс-мажорних обставин.

4.5.2. Сторона, для якої виконання зобов'язань стало неможливим у наслідок форс-мажорних обставин, має не пізніше ніж через п'ять календарних днів письмово повідомити іншу сторону про початок, тривалість та вірогідну дату припинення форс-мажорних обставин.

4.6. У разі виявлення однією із сторін договору порушень умов договору іншою стороною, за які законодавством передбачене застосування санкцій чи які тягнуть за собою збитки, недоотриману продукцію або вигоду тощо, на місці оформлюється двосторонній акт порушень. Акт складається у присутності представників обох сторін договору в двох примірниках. Сторона, дії або бездіяльність якої стала причиною складання акта, має право внести до акта свої зауваження, та документально підтвердити обставини, при яких сторона не несе відповідальності.

Сторона, яка виявила порушення своїх прав, зобов'язана попередити іншу сторону про необхідність складання акта. Інша сторона не може без поважних причин відмовитись від складання та підписання акта.

У разі відмови відповідальної сторони від підписання акта в акті робиться запис про відмову. У цьому випадку акт вважається дійсним, якщо його на місці складання підписали не менше двох уповноважених представників сторони договору, що складала акт.

5. Порядок визначення договірних величин споживання електричної енергії та потужності

5.1. Для визначення договірних величин споживання електричної енергії та потужності на наступний рік Споживач не пізніше 1 жовтня поточного року надає Постачальнику електричної енергії відомості про розмір очікуваного споживання електричної енергії Споживачем та Субспоживачем (Додаток 1 "Обсяги постачання електричної енергії Споживачу та Субспоживачу").

У разі ненадання Споживачем зазначених відомостей у встановлений термін розмір очікуваного споживання електричної енергії на наступний рік установлюється Постачальником електричної енергії на рівні відповідних періодів поточного року.

При наявності у споживача обліку електроенергії диференційованого за періодами часу, Споживач повинен за 45 днів до початку кварталу надати Постачальнику електричної енергії величини заявленої потужності з розбивкою по місяцях кварталу.

5.2. Договірна величина споживання електричної енергії визначається на рівні:

- заявленої Споживачем згідно з пунктом 5.1 цього Договору - у разі відсутності у Споживача заборгованості за використану електричну енергію або в разі виконання боргових зобов'язань та проведення поточних платежів у визначені терміни;
- забезпеченому обсягом попередньої оплати Споживача;
- передбаченому кошторисом доходів та видатків на оплату спожитої електроенергії - для установ та організацій, що фінансуються з бюджету.

За підсумками розрахункового періоду договірна величина споживання електричної енергії коригується Постачальником електричної енергії до рівня фактично оплаченої за цей розрахунковий період величини спожитої електричної енергії та відповідно здійснюється коригування договірної величини рівня електричної потужності.

5.3. Договірні величини споживання електричної потужності на розрахунковий період визначаються на години максимуму навантажень енергосистеми для споживачів з приєднаною потужністю більше 150 кВА, виходячи із установленого енергосистемою завдання щодо граничного споживання електричної потужності.

У разі, коли споживач на підставі двостороннього акта має погоджену технологічну та аварійну броню електропостачання, договірна величина споживання електричної потужності в години максимуму навантаження має бути не нижче обумовленої актом технологічної броні електропостачання.

5.4. Договірні (граничні) величини потужності, години максимуму навантажень (межі пікових зон) доводяться Постачальником електричної енергії до відома Споживача письмовим повідомленням, що є невід'ємною частиною цього Договору, не пізніше ніж за 10 днів до початку наступного розрахункового періоду.

6. Порядок обмеження та припинення електропостачання

Електропостачання Споживача може бути обмежено або припинено Постачальником електричної енергії:

6.1. Без попередження у разі:

- з дня звільнення Споживачем приміщення;
- виникнення аварійних ситуацій в електроустановках Постачальника електричної енергії - на час, що не перевищує визначеного ПУЕ для струмоприймачів Споживача відповідної категорії;
- приєднання Споживачем власних струмоприймачів або струмоприймачів третіх осіб до мереж поза розрахунковими засобами обліку;
- самовільного внесення змін у схеми обліку електроенергії;
- споживання електроенергії після відключення електроустановок Споживача за порушення ПКЕЕ.

6.2. З повідомленням Споживача, з приєднаною потужністю 150 кВа та вище, не пізніше ніж за 10 хвилин у разі перевищення Споживачем граничної величини потужності в години максимуму навантаження протягом 30 хвилин і більше.

6.3. З повідомленням Споживача не пізніше ніж за три робочих дні у разі:

- відсутності у Споживача персоналу для обслуговування електроустановок або договору на обслуговування електроустановок;
- зниження показників якості електроенергії з вини Споживача до величин, які порушують нормальне функціонування електроустановок електропередавальної організації та інших споживачів;
- недопущення Споживачем посадових осіб органів та/або Постачальника електричної енергії (електропередавальної організації), на яких покладено відповідні обов'язки згідно з чинним законодавством та договором, до власних електроустановок або розрахункових засобів обліку електроенергії;
- у випадку невиконання приписів щодо приведення розрахункових засобів обліку у відповідність до вимог нормативних документів;
- після закінчення терміну дії, розірвання Договору.

- несплати Споживачем за електроенергію у терміни, установлені **Додатком 2 "Порядок розрахунків"** з дотриманням процедури, передбаченої ПКЕЕ.
- несплати за недовраховану електричну енергію, визначену у відповідності до акту про порушення.

6.4. У разі незадовільного стану електроустановок Споживача, що загрожує аварією, пожежею, створює загрозу життю, а також за невиконання вимог щодо усунення недоліків в електроустановках Споживача - за поданням представників державних органів, на які покладені відповідні обов'язки згідно з чинним законодавством.

6.5. У разі введення в установленому порядку графіків обмежень та відключень унаслідок недостатності електричної енергії та (або) потужності в енергетичній системі - згідно з **Додатком 12 "Порядок участі Споживача в графіках обмеження електроспоживання та графіках відключень"**.

6.6. З повідомленням не менше ніж за 10 днів для проведення планових ремонтних робіт в електроустановках Постачальника електричної енергії або для приєднання нових споживачів, у разі відсутності резервного живлення Споживача.

6.7. Після одержання попередження на обмеження споживач зобов'язаний вжити комплекс заходів, спрямованих на запобігання травматизму, загибелі тварин, пошкодженню обладнання, негативним екологічним та іншим наслідкам.

Для споживачів, які мають на підставі законодавства та двостороннього акта погоджені технологічну та аварійну броню електропостачання, обмеження може бути застосовано лише до рівня і на термін, за який внесено авансовий платіж.

7. Облік електричної енергії

7.1. Облік електроенергії, спожитої Споживачем та (або) субспоживачами, приєднаними до електричних мереж Споживача, здійснюється згідно з вимогами ПУЕ та ПКЕЕ. У разі порушення Споживачем вимог нормативно-технічних документів щодо встановлення та експлуатації засобів обліку, їх покази не використовуються при розрахунках за спожиту електроенергію, а обсяги спожитої електроенергії визначаються Постачальником електричної енергії розрахунковим шляхом в установленому порядку.

7.2. У разі тимчасового порушення розрахункового обліку електричної енергії не з вини споживача розрахунок за електричну енергію здійснюється Постачальником електричної енергії за середньодобовим обсягом споживання електричної енергії попереднього розрахункового періоду до порушення розрахункового обліку або наступного після відновлення розрахункового обліку періоду.

7.3. Зміна тарифних зон електронних багатofункціональних засобів обліку здійснюється Постачальником електричної енергії або організацією, яка уповноважена Постачальником електричної енергії на виконання таких робіт, в присутності представників Постачальника електричної енергії і Споживача та оформлюється відповідним актом за підписом усіх сторін, які брали участь у здійсненні зазначених змін тарифних зон засобу обліку та сплачується власником засобів обліку.

7.4. Кожна тарифна група споживача (струмоприймачів) має бути забезпечена окремими розрахунковими засобами обліку.

Загальні потреби житлового будинку (освітлення сходових кліток, робота ліфтів, насосів тощо) мають бути забезпечені окремими розрахунковими засобами обліку.

7.5. Будь-які роботи, пов'язані з порушенням або зміною схеми розрахункового обліку електричної енергії, заміною типу розрахункового засобу обліку електричної енергії, проводяться за погодженням з Постачальником електричної енергії та Споживачем і в присутності представників заінтересованих сторін оформляються відповідним актом.

7.6. Постачальник електричної енергії має право знімати контрольні покази лічильників у Споживача та виставляти додаткові рахунки у разі заниження Споживачем фактичних обсягів споживання електроенергії станом на вказане число розрахункового періоду.

7.7. У разі зменшення середнього завантаження за розрахунковий період вимірювальних трансформаторів струму в порівнянні з передбаченим технічними умовами, проектною

документацією та вимогами ПУЕ щодо завантаження трансформаторів струму (при мінімальній споживаній потужності завантаження трансформаторів струму має бути не менше 5 %), споживач розраховується за обсяг електричної енергії, який визначається, виходячи з навантаження електроустановок споживача в окремій точці розрахункового обліку на рівні 5 % завантаження трансформаторів струму та часу роботи струмоприймачів.

У разі зменшення середнього навантаження електроустановок за розрахунковий період в окремій точці розрахункового обліку нижче за нижній поріг чутливості розрахункового засобу обліку прямого включення, обсяг спожитої електричної енергії розраховується, виходячи з навантаження електроустановок споживача на рівні нижнього порогу чутливості розрахункового засобу обліку та часу роботи струмоприймачів.

У разі розміщення засобів обліку споживача у приміщеннях, які не відповідають визначеним ПУЕ вимогам температурного режиму експлуатації засобів обліку, у зимовий період (грудень, січень, лютий) обсяг спожитої електричної енергії збільшується на 5 % у порівнянні з обсягом, визначеним за фактичними показами цього засобу обліку.

7.8. У разі встановлення розрахункових засобів обліку не на межі розподілу балансової належності електромереж втрати електроенергії на ділянці мережі від межі розподілу до місця встановлення розрахункових засобів обліку відносяться на рахунок організації, на балансі якої перебуває зазначена ділянка мережі.

Розрахунки втрат виконуються на підставі галузевих нормативно-технічних документів та оформлюються **Додатком 10 "Розрахунок втрат електричної енергії в мережах споживача"**.

Втрати електричної енергії в мережах основного споживача, пов'язані з передачею електричної енергії субспоживачам, ураховуються пропорційно до частки її споживання різними субспоживачами.

У разі повного відключення від електропостачання струмоприймачів основного споживача всі втрати електричної енергії у мережах основного споживача розподіляються між субспоживачами.

У разі встановлення розрахункових засобів обліку реактивної електричної енергії не на межі розподілу балансової належності електромереж, обсяги перетікання реактивної електричної енергії коригуються у відповідності до методичних рекомендацій, затверджених Мінпаливенерго України у відповідності до наданих законодавством України повноважень зазначеному органу виконавчої влади

8. Стосунки із третьою стороною, об'єктивно присутньою у процесі забезпечення Споживача електричною енергією

8.1. Стосунки із субспоживачами (для споживачів, які мають приєднаних до їхніх мереж субспоживачів)

8.1.1. Якщо до електромереж Споживача приєднані в установленому порядку електроустановки інших споживачів (далі - субспоживачів), стосунки між ними регулюються Договором про спільне використання технологічних мереж основного споживача або Договором про технічне забезпечення електропостачання споживача.

8.1.2. Споживач передає електричну енергію субспоживачам у межах договірної величини потужності та в обсягах, визначених відповідно до розділу 5 та з урахуванням умов розділу 6 цього Договору (**Додаток 1 "Обсяги постачання електричної енергії споживачу та субспоживачу"**).

8.1.3. Відключення (крім аварійних), виведення в ремонт та ввімкнення після ремонту електроустановок Споживачів, які беруть участь у передачі електричної енергії субспоживачам, здійснюється Споживачем лише за погодженням з Постачальником електричної енергії.

8.1.4. Споживач має право приєднувати в установленому порядку нових субспоживачів до власних електричних мереж.

8.1.5. У разі заборгованості субспоживача за електричну енергію на вимогу Постачальника електричної енергії Споживач відключає електроустановки субспоживача у терміни, які доводяться Споживачеві Постачальником електричної енергії відповідним розпорядженням,

або після складання відповідного акта надає можливість Постачальнику електричної енергії відключити електроустановки субспоживача.

8.1.6. Споживач забезпечує доступ Постачальника електричної енергії до розрахункових засобів обліку електричної енергії субспоживачів, які знаходяться на його території.

8.1.7. Постачальник електричної енергії зобов'язується оплачувати Споживачу (крім садових товариств і гаражних кооперативів) послуги з передачі електроенергії його мережами населенню, які передбачені у тарифах Постачальника електричної енергії, за ціною, розрахованою відповідно до кошторису, який узгоджується між Споживачем та Постачальником електричної енергії, та Додатка 14 "Розрахунок плати за послуги з передачі електричної енергії мережами споживача населенню".

Кошторис витрат розподіляється пропорційно до частки електроспоживання населенням та субспоживачами.

8.2. Відносини між Споживачем та електропередавальною організацією (для споживачів, які приєднані до мереж електропередавальної організації, що немає ліцензії на постачання електричної енергії) регулюються умовами договору про технічне забезпечення електропостачання споживача, який укладається між ними.

8.3. Стосунки із основним Споживачем (для субспоживачів)

8.3.1. Відносини між Споживачем, який є субспоживачем, та основним споживачем регулюються умовами договору про спільне використання електричних мереж основного споживача.

Якщо в тарифах Постачальника електричної енергії будуть передбачені витрати на утримання технологічних електричних мереж основного споживача, що передає електроенергію субспоживачу, то ці витрати будуть оплачуватись Постачальником електричної енергії, який постачає Споживачу (як субспоживачу) електричну енергію. В такому разі взаємовідносини Постачальника електричної енергії та основного споживача будуть обумовлені додатковою угодою до цього Договору про постачання електричної енергії.

8.3.2. Додатки до цього Договору "Обсяги постачання електричної енергії Споживачу та Субспоживачу", "Зняття показів засобів обліку електричної енергії", "Розрахунок витрат електроенергії в мережах Споживача" дійсні у разі їх доведення до відома основного споживача.

9. Інші умови

9.1. Додатки до цього Договору: №№

(записуються № додатків)

а також повідомлення про встановлення договірних (граничних) величин потужності є невід'ємними частинами цього Договору.

Усі зміни та доповнення до цього Договору оформлюються додатковою угодою за підписом уповноважених осіб та скріплюються печатками обох сторін.

9.2. Межа відповідальності за стан та обслуговування електроустановок визначаються відповідно до Додатка 7 "Акт розмежування балансової належності електромереж та експлуатаційної відповідальності сторін" (крім випадків, передбачених п. 8.2 і 8.3).

9.3. Постачальник електричної енергії має статус платника податку на прибуток на загальних умовах, передбачених п.10.1. статті 10 Закону України "Про оподаткування прибутку підприємства".

Споживач має статус платника податку на прибуток єдиного податок Закону України "Про оподаткування прибутку підприємства".

9.4. Спірні питання та розбіжності щодо виконання умов цього Договору, щодо яких сторонами не буде досягнуто згоди, вирішуються в господарському суді Київської області у порядку, встановленому законодавством України.

9.5. Цей Договір набирає чинності з дня його підписання і укладається на термін до 31.12.2004 року. Договір вважається продовженим на наступний календарний рік, якщо за місяць до закінчення терміну дії Договору жодною із сторін не буде заявлено про припинення його дії або перегляд його умов.

Розірвання договору, перегляд його умов, внесення доповнень може бути здійснено і в інший термін за ініціативою будь-якої із сторін у порядку, визначеному законодавством України та ПКЕЕ.

10.5. Цей Договір укладено у двох примірниках, які мають однакову юридичну силу, один з них зберігається у Постачальника електричної енергії, другий - у Споживача.

10. Місцезнаходження та банківські реквізити сторін

Постачальник електричної енергії

Назва організації _____

Білоцерківський РЕМ

Адреса вул. Фастівська, 62
тел 6-41-25

Відділ збуту
тел 6-10-45

Інспектор
тел 6-74-72

Банк БЦ відділення Промінвестбанку

Для споживачів м. Біла Церква

Спец.р/р 26033330182268
МФО 321057

Код 20078174

Для споживачів Білоцерківського району

Спец.р/р 26034330181688

МФО 321057

Код 20078174

М. П.

(підпис)

(П. І. Б.)

" 8 " 06 20 04 р.

Споживач

Назва організації СПД Зейналов Т.З

Адреса вул. М'ясиа 3, кв 4
тел 9-06-26

Керівник Зейналов Т.З
тел

Гол.інженер
тел

Енергетик
тел

Гол.бухгалтер
тел

Банк
Р/р

МФО
Код 2284025435

Код КВЕД

свідоцтво №290405




(підпис)

(П. І. Б.)

" 8 " 06 20 04 р.

Кабельний журнал

Познач.	Траса		Кабель		
	Початок	Кінець	Марка кабелю	Кількість, переріз, мм ²	Довжина, м
W2-1	ТП-249	Магазин квітів	АВВГ-1	2 x 10	185

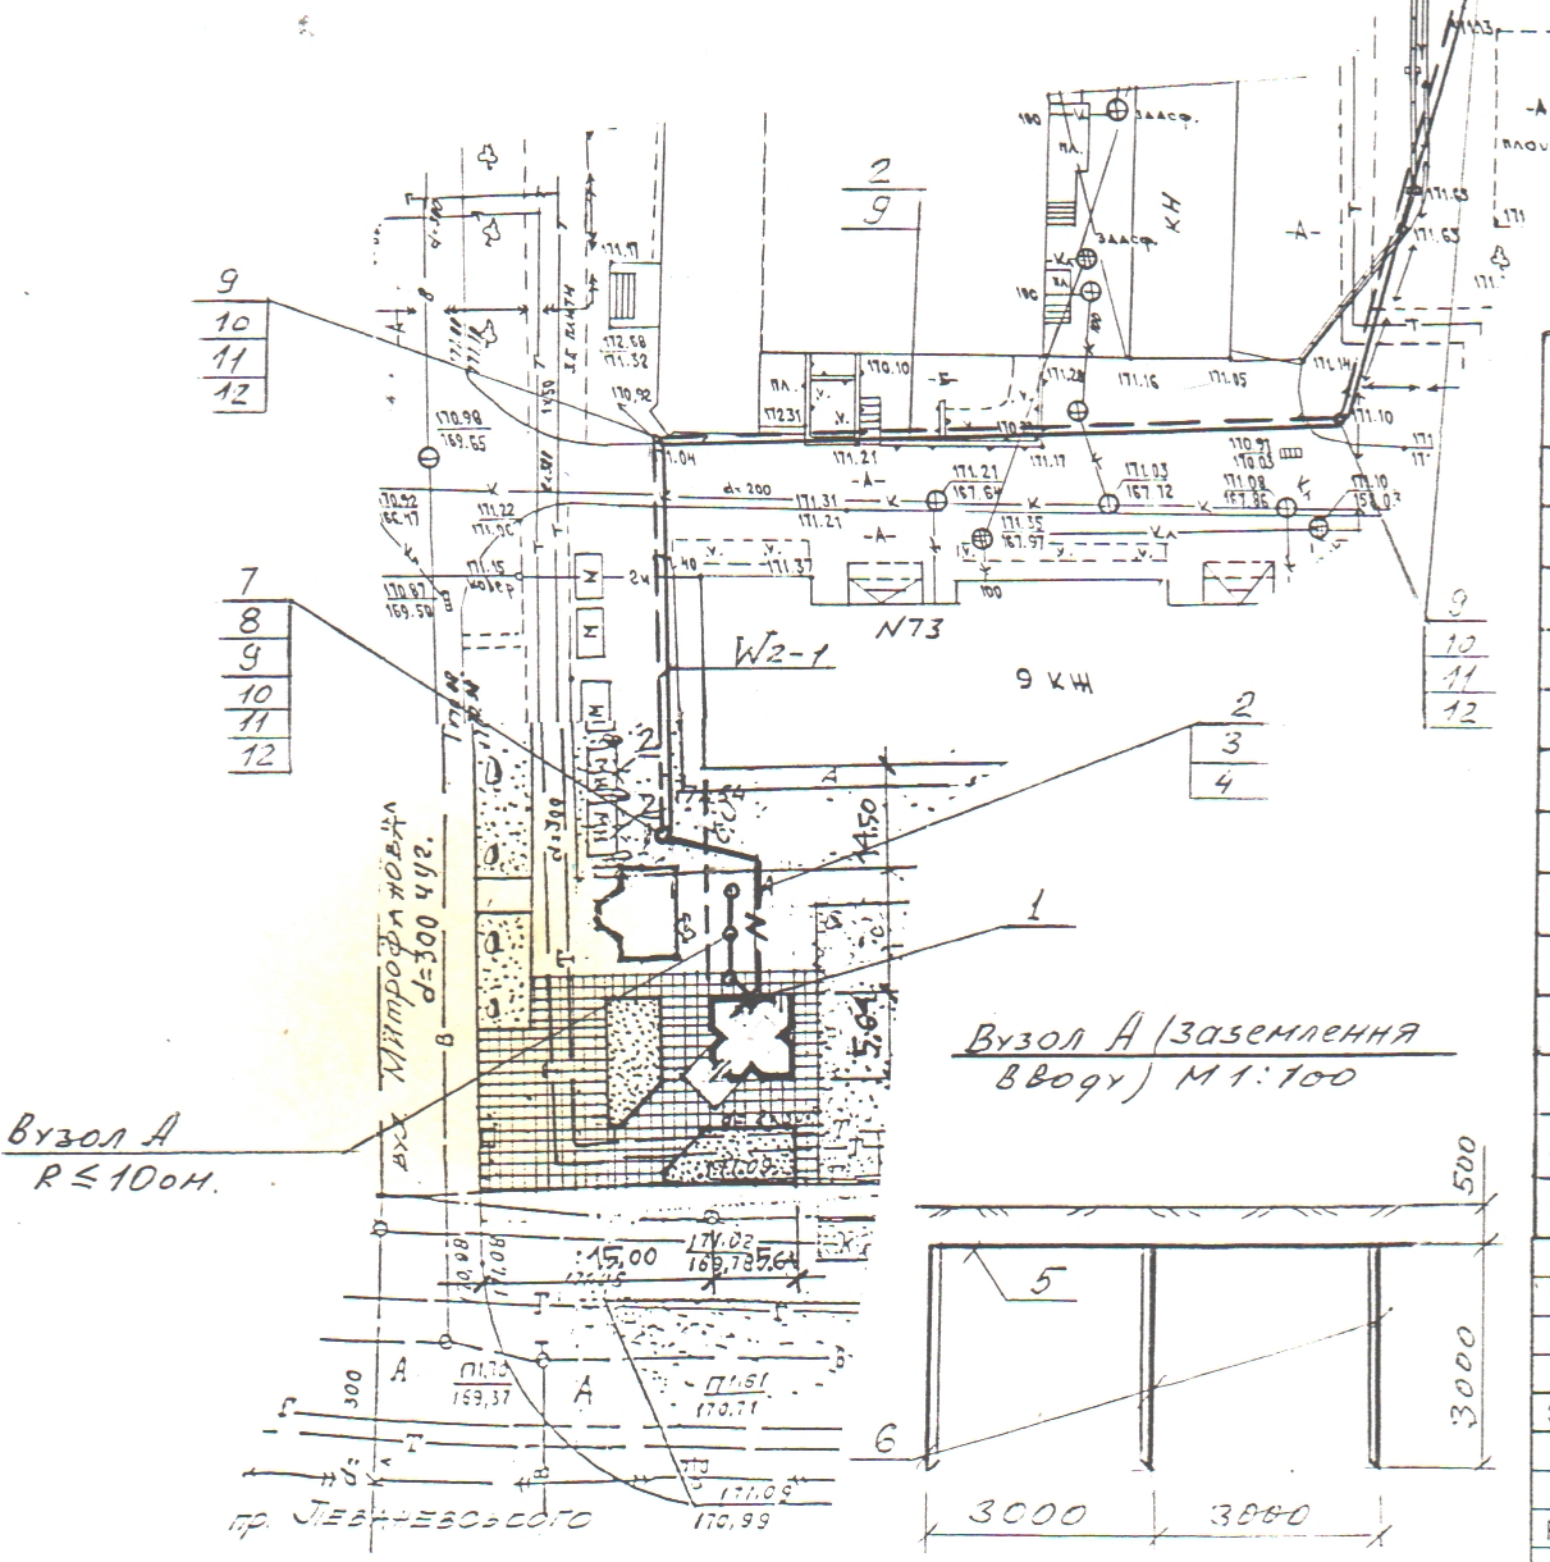


Вузол А
R ≤ 100 м.

Вузол А (заземлення вводу) М 1:100

пр. ЛЕВЧЕНКОВСЬКОГО

СО-987

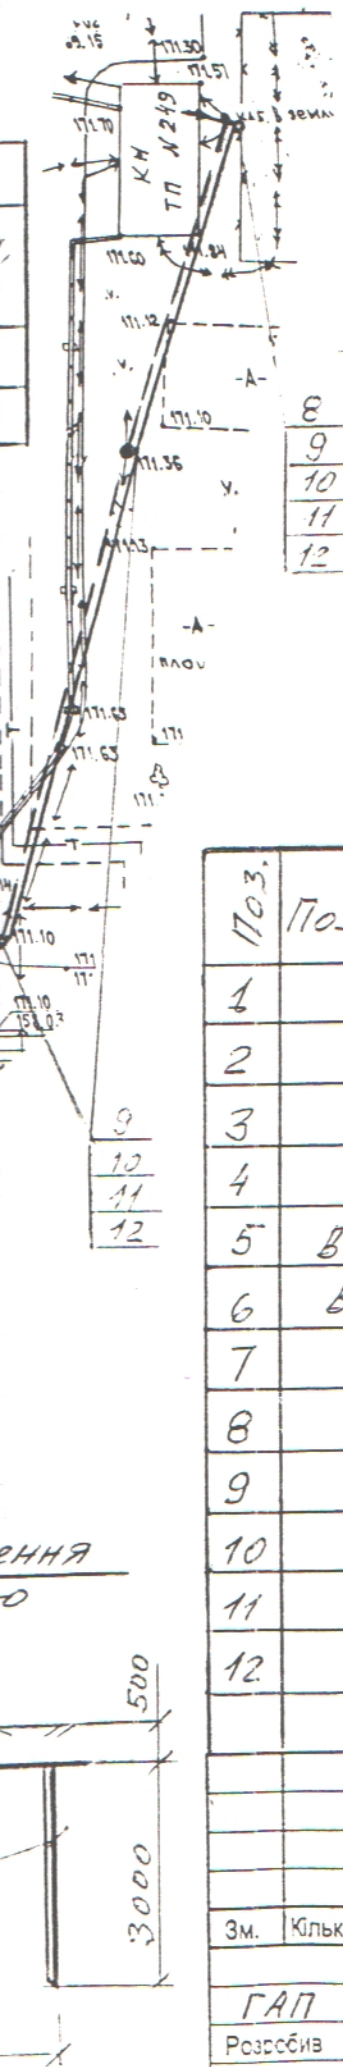

1. Кабельну лінію прокласти по трасі на існуючих опорах. Кріплення кабелю через 0.5 м.
2. Виходи кабелю на кінцеві опоры захистити ст. 50x50x5, на висоту 3 м.
3. Ділянку КЛ-0,22 прокласти в траншеї на глибині 0,7 м від планувальної позначки землі з покриттям цеглою.
4. Виконати заземлення трасу на кінцевих опорах.
5. Виконати заземлення вводу (вузол А)
6. Металеві конструкції магазину, стаціонарні трубопроводи заземляються шляхом прив'язання до контуру заземлення вводу.

Специфікація

Поз.	Позначення	Найменування	Ор. Вим.	Кільк.	Примітка
1		Труба а/ц ф100	м	3	ВВіг 0,22кВ
2		Кабель АВВГ 2х10мм ²	м	185	
3		Траншея кабельна Т-1	м	15	
4		Цегла М100	шт	120	
5	Вузол А	Ст. 40x4 мм	м	10	Заземл.
6	Вузол А	Ст. 50x50x5 мм	м	9	ВВоду, R≤10ом
7		Опора кінцева К1	шт	1	
8		Сталь 50x50x5 мм	м	6	захист кабеля
9		Трос ф6 ГОСТ 3063-80	м	135	
10		Анкер Аок-500	шт	6	
11		Мурта натяжна НМ-300	шт	6	
12		Затискач тросов. ЗТ-5кл	шт	6	

036-03.ЕП

Магазин виставки - продажу квітів
по вул. Лезанезького в м. Біла Церква.

Зм.	Кільк.	Арк.	Недок.	Підпис	Дата	Стадія	Аркуш	Аркушіз
						Магазин виставки		
						продажу квітів	п	2
						план траси КЛ-0,22кВ		2
						ПК ЕКОС Проектно-конструкторська фірма "ЕКОС"		