

Директору ТОВ «ВІЛЛА ВІКТОРІЯ»  
Гаразду Володимиру Петровичу  
Львівська обл., м. Львів  
вул. Героїв УПА, буд. 72  
ЄДРПОУ 44499266  
тел.: +380673132006

ТОВ «СЛАВСЬКИЙ ХОТЕЛ ДЕВЕЛОПМЕНТ»  
Львівська обл., м. Львів  
вул. Пасічна, буд. 171А  
ЄДРПОУ 44812732  
тел.: +380639307203

Вих. № 13/08/24

від 13.08.2024р.

У відповідь на Ваше звернення № 7 /24 від 13 08 2024 року

ТОВ «СЛАВСЬКИЙ ХОТЕЛ ДЕВЕЛОПМЕНТ» розглянуло звернення ТОВ «ВІЛЛА ВІКТОРІЯ» щодо надання можливості приєднання до мереж водопостачання ТОВ «СЛАВСЬКИЙ ХОТЕЛ ДЕВЕЛОПМЕНТ» в рамках реалізації проекту "Нове будівництво багатофункціонального комплексу апарт-готелю з підземним паркінгом та трансформаторною підстанцією в с. Волосянка Славської селищної ради Стрийського району Львівської області (к.н. 4624580800:04:000:0399, к.н. 4624580800:04:000:0221)" та повідомляє наступне:

ТОВ «СЛАВСЬКИЙ ХОТЕЛ ДЕВЕЛОПМЕНТ» отримано Дозвіл на спеціальне водокористування № 29/ЛВ/49д-24 від 15.03.2024. Фактичне місце водокористування – свердловина №1, басейн р. Славка, басейн р. Опір, басейн р. Стрий, район басейну р. Дністер. Згідно з ПАСПОРТОМ артезіанської свердловини №1 дебіт при відкачці становить 15 м<sup>3</sup>/год. Дана свердловина рекомендована до експлуатації з дебітом не більше 10 м<sup>3</sup>/год.

ТОВ «СЛАВСЬКИЙ ХОТЕЛ ДЕВЕЛОПМЕНТ» надає згоду на приєднання ТОВ «ВІЛЛА ВІКТОРІЯ» до мереж водопостачання ТОВ «СЛАВСЬКИЙ ХОТЕЛ ДЕВЕЛОПМЕНТ» в обсязі, необхідному для реалізації проекту «Нове будівництво багатофункціонального комплексу апарт-готелю з підземним паркінгом та трансформаторною підстанцією в с. Волосянка Славської селищної ради Стрийського району Львівської області (к.н. 4624580800:04:000:0399, к.н. 4624580800:04:000:0221)». Окрім цього, ТОВ «СЛАВСЬКИЙ ХОТЕЛ ДЕВЕЛОПМЕНТ» бере на себе зобов'язання здійснити комплекс заходів, передбачених чинним законодавством, для реалізації такого приєднання.

Директор ТОВ «СЛАВСЬКИЙ ХОТЕЛ ДЕВЕЛОПМЕНТ»



Іванішин І.О.

13.08.24

**Міністерство екології та природних ресурсів України**  
**Міністерство регіонального розвитку, будівництва та житлово-комунального**  
**господарства України**

**ПАСПОРТ**  
**артезіанської свердловини №1**

2023 рік



**Машиштаб 1:100 000**

**Машиштаб 1:100 000**

Водозабірні свердловина № 1



## II. АРТЕЗІАНСЬКА СВЕРДЛОВИНА № 1

1. Місце розташування (адміністративна прив'язка артезіанської свердловини: область, район, населений пункт, вулиця, номер будівлі) с. Волосянка Стрийського району Львівської області

2. Географічні координати свердловини з точністю прив'язки до 1 секунди та зазначенням системи координат - WGS-84, СК-42 (із застосуванням GPS) 48°47'51.86"Пн 23°27'0.21"С

3. Належність артезіанської свердловини (для юридичної особи - найменування, код за ЄДРПОУ, місцезнаходження / для фізичної особи - користувача артезіанської свердловини: прізвище, ім'я, по батькові; місце проживання/реєстрації) ТОВ «СЛАВСЬКИЙ ХОТЕЛ ДЕВЕЛОПМЕНТ» 79032 м. Львів, вул. Пасічна, 171 А, ЄДРПОУ 44812732

4. Призначення артезіанської свердловини (відповідно до потреб водокористування та класифікатора корисних копалин) господарсько-питне водопостачання

5. Буріння артезіанської свердловини виконувалось за проектом (організація-проектувальник, дата затвердження проекту) ПП «Бурводсервіс».

6. Для відновлених паспортів (назва фактичних (фондових) матеріалів та їх належність, результати геофізичних досліджень (діаграма геофізичних досліджень)) \_\_\_\_\_

7. Експлуатаційна артезіанська свердловина пробурена грудень 2023 року

8. Глибина артезіанської свердловини 60,0 м

9. Початок буріння 12.2023 р.

Закінчення буріння 12. 2023 р.

Буріння виконувалось ротарним способом  
(спосіб буріння)

Бурова установка УРБ 2А2  
(тип)

Буровим майстром Лазорів І. В.  
(прізвище, ім'я, по батькові)

Буріння артезіанської свердловини виконувалось таким діаметром:

Д = 215,0 мм від 0,0 до 6,0 м

Д = 142,0 мм від 6,0 до 57,0 м

Д = 98,0 мм від 57,0 до 60,0 м

10. Артезіанська свердловина закріплена обсадними трубами:

Д = 159 мм від 0,0 до 6,0 м

Д = 110 мм від 0,0 до 57,0 м

11. Від глибини 57,0 м до глибини 60,0 м артезіанська свердловина пройдена діаметром 98,0 мм і обсадними трубами не закріплена.



12. У артезіанській свердловині встановлений фільтр цільний (тип фільтра) з робочою частиною 1-го ярусу діаметром 110 мм, що встановлений в інтервалі 41,0 - 44,0 м, 2-го ярусу діаметром 110 мм, що встановлений в інтервалі 47,0 - 50,0 м, 3-го ярусу фільтр цільний діаметром 110 мм, що встановлений в інтервалі 53,0 - 56,0 м.

Загальна довжина робочої частини фільтра 1-го ярусу 3,0 м, 2-го ярусу 3,0 м, 3-го ярусу 3,0 м. Надфільтрові труби довжиною 41,0 м, діаметром 110 мм встановлені в інтервалі від 0,0 до 41,0 м. Відстійник довжиною 4,0 м, діаметром 110 мм встановлений від глибини 56,0 м до глибини 60,0 м.

Робоча частина фільтра в інтервалі \_\_\_\_\_ м обсіпана гравієм.

13. Проведена цементация обсадних колон:

Д = 159 мм від 0,0 до 6,0 м

Д = \_\_\_\_\_ мм від \_\_\_\_\_ до \_\_\_\_\_ м

14. Герметизация устья артезіанської свердловини Виконано герметизацію устья свердловини з застосуванням глиняного замка від 0,0 м до 1,0 м

Склад:

геолог  
(посада)


Романюк А. О.  
(прізвище, ім'я, по батькові)

(підпис)





**Геологічний розріз та конструкція свердловини №1**  
 Абсолютна відмітка устя свердловини 717,00 м  
 Глибина свердловини 60,0 м

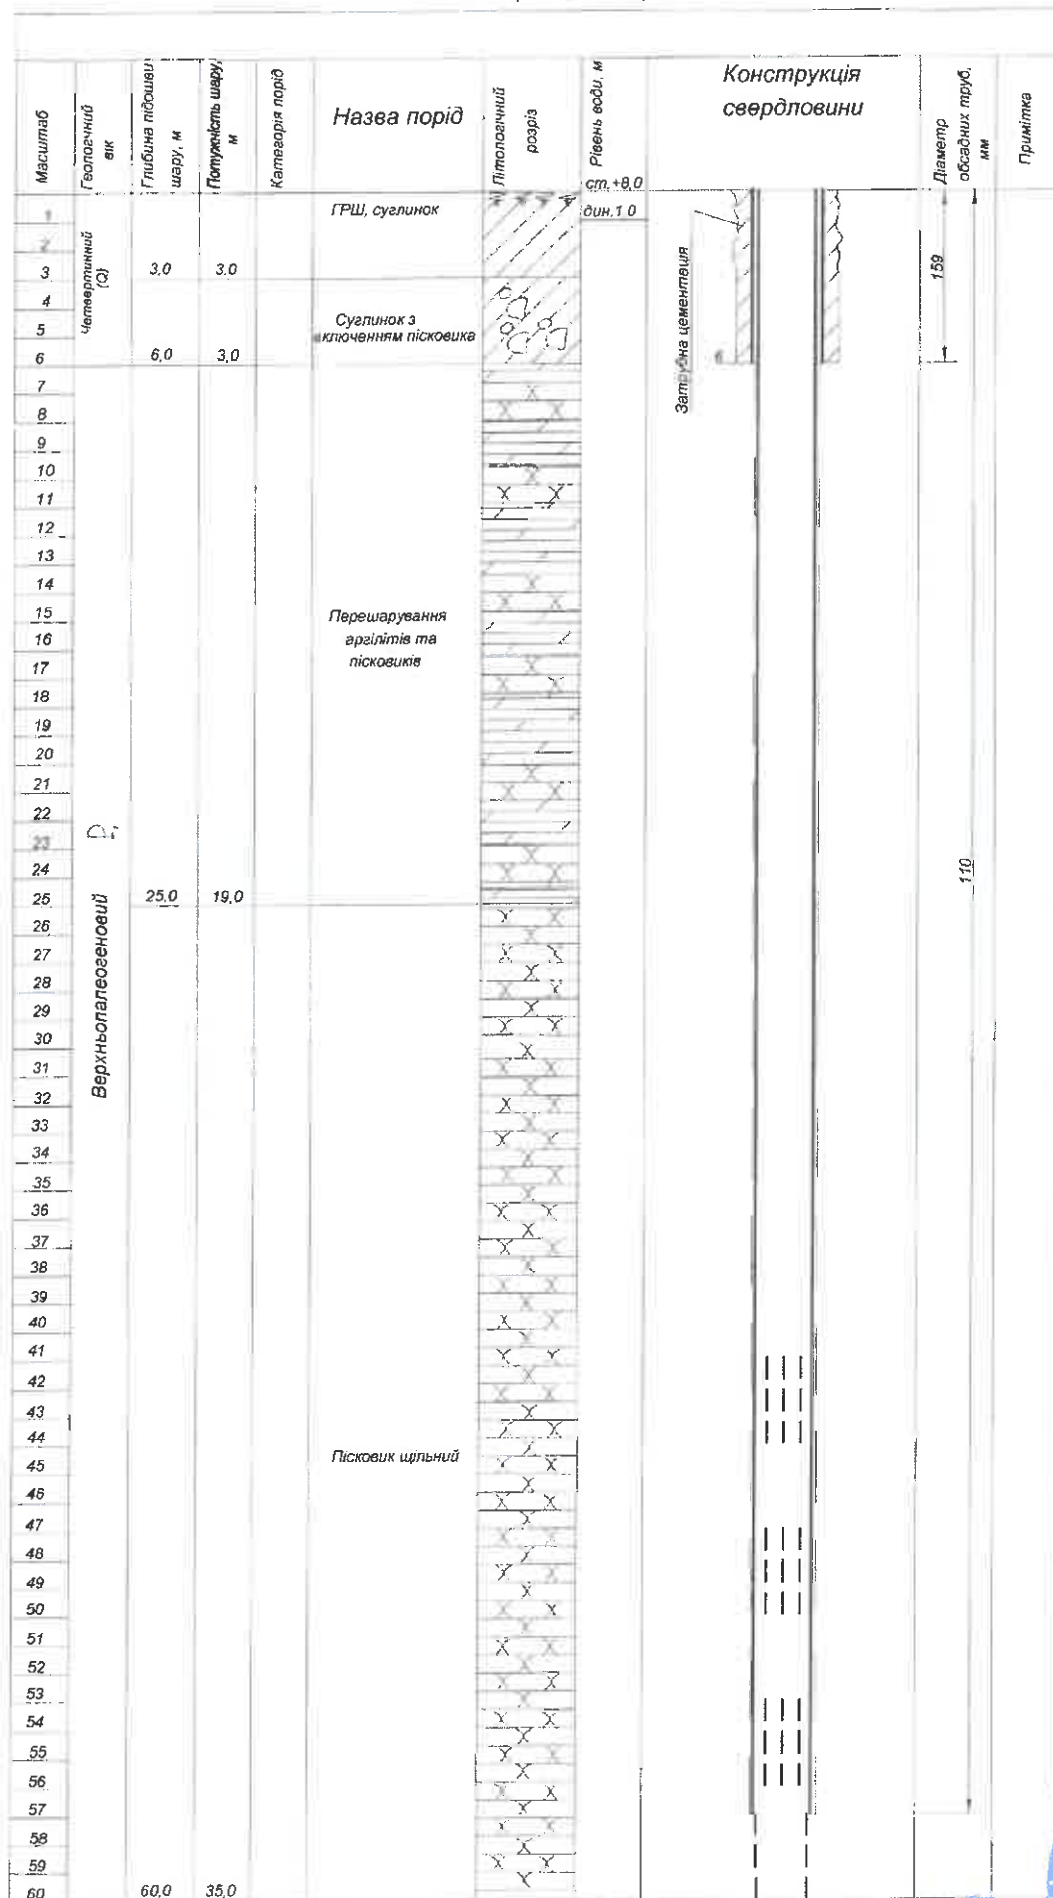

" " 20 р.

Геолог Романюк А. О.



# IV. РЕЗУЛЬТАТИ СПОСТЕРЕЖЕНЬ

за ходом пробної (дослідної) відкачки води із артезіанської свердловини №1

| Дата    | Час, хв. | Номер зниження | Рівень води  |               | Зниження рівня, м | Дебіт артезіанської свердловини, м <sup>3</sup> /год | Питомий дебіт, м <sup>3</sup> /год | Характеристика ерліфта |                         |                  |                         | Характеристика насоса |                         | Примітки |
|---------|----------|----------------|--------------|---------------|-------------------|------------------------------------------------------|------------------------------------|------------------------|-------------------------|------------------|-------------------------|-----------------------|-------------------------|----------|
|         |          |                | статичний, м | динамічний, м |                   |                                                      |                                    | діаметр труб, мм       | глибина завантаження, м | діаметр труб, мм | глибина завантаження, м | марка насоса          | глибина завантаження, м |          |
| 12.2023 | 9,00     | 3<br>1         | 4<br>+8,0    | 5<br>1,0      | 6<br>9,0          | 7<br>15,0                                            | 8<br>1,6                           | 9                      | 10                      | 11               | 12                      | 13                    | 14                      | 15       |
|         |          |                |              |               |                   |                                                      |                                    |                        |                         |                  |                         | Мото-помпа Forte      | 8,0                     |          |

При відкачці досягнуто повне освітлення води, яке відбулося через 48 годин після початку відкачки.

Відкачку виконував

Бірюсовий майстер

Назорів І. В.

(посада)

(прізвище, ім'я, по батькові)

(підпис)



## ВІІ. ГІДРОГЕОЛОГІЧНИЙ ВИСНОВОК

### ПО АРТЕЗІАНСЬКІЙ СВЕРДЛОВИНІ № 1

Свердловина №1, глибиною 60,0 м пробурена на верхньопалеогеновий водоносний горизонт, в літологічному відношенні водовмісні породи представлені пісковиками. Свердловина обладнана цільними фільтрами. Устя свердловини герметизовано з застосуванням "глиняного замка" від 0,0 до 1,0 м. Відкачкою встановлено, що статичний рівень +8,0 м (самовилив), динамічний 1,0 м, дебіт при відкачці 15,0 м<sup>3</sup>/год при пониженні 9,0 м. Дана свердловина рекомендована до експлуатації з дебітом не більше 10,0 м<sup>3</sup>/год. В ній можливо встановити насос марки Grundfos.

Рекомендації по експлуатації артезіанської свердловини №1, (періодичність техоглядів, заміна та профілактика насосів кислотною та іншими обробками, ремонти артезіанської свердловини)

Профілактику, техогляд і заміну насосного обладнання здійснювати згідно інструкцій, що додаються до відповідного насосного обладнання. Насос для заміни зношених деталей та профілактичного ремонту демонтувати два рази на рік. При періодичній роботі насоса раз на дев'ять місяців

Підпис

Директор  
(посада)

Барабаш А. Р.  
(прізвище, ім'я, по батькові)



" " грудня 2023 р.  
(дата)

## ВІІІ. ЕКСПЛУАТАЦІЙНІ ПОКАЗНИКИ АРТЕЗІАНСЬКОЇ СВЕРДЛОВИНИ І МОНТАЖ ВОДОПІДЙОМНОГО ОБЛАДНАННЯ

- Тип насоса: електрозанурювальний Grundfos (або аналоги)
- Ерліфт-система (центральна, паралельна) \_\_\_\_\_
- Глибина артезіанської свердловини 60,0 м, робочий діаметр артезіанської свердловини 100 мм
- Водопідйомна колона діаметром 40 мм, занурена до глибини 50,0 м
- Гирло артезіанської свердловини обладнане відводом діаметра \_\_\_\_\_ мм, що встановлений на \_\_\_\_\_ м вище поверхні землі
- Обладнана \_\_\_\_\_  
(тип насосної установки, тип двигуна)
- На водовідвідній трубі встановлений манометр із шкалою на максимальний тиск \_\_\_\_\_ МПа
- Із артезіанської свердловини проведена пробна відкачка, при якій з'ясувалося:
  - статичний рівень води в артезіанській свердловині +8,0 м від поверхні землі;
  - динамічний рівень води в артезіанській свердловині 1,0 м від поверхні землі;
  - зниження рівня води в артезіанській свердловині (нижче статичного) 9,0
  - допустиме зниження рівня води в свердловині 36,0





9. Продуктивність артезіанської свердловини при зниженні 9,0 м 15,0 м<sup>3</sup>/годину

10. Тривалість відкачки 48 годин з 9 годин 00 хвилин до 21 годин 00 хвилин " " грудня 2023 року

11. Дебіт (виміряний) артезіанської свердловини 15,0 м<sup>3</sup>/год, рекомендований 10,0 м<sup>3</sup>/год

12. Питомий дебіт 1,6 м<sup>3</sup>/год

13. Робота з монтажу насосної установки виконана

(найменування/прізвище, ім'я, по батькові виконавця робіт)  
згідно з договором від " " 20 року № і здана " " 20 року з оцінкою

14. Відомості про заміну насосної установки:

Головний інженер

(прізвище, ім'я, по батькові)

(підпис)

Начальник бурової ділянки

(прізвище, ім'я, по батькові)

(підпис)

Інженер-гідрогеолог

(прізвище, ім'я, по батькові)

(підпис)

## IX. НАДСВЕРДЛОВИННІ СПОРУДИ

Тип насосної станції: підземна, поверхнева, розміри в плані підземна 1,2 м, глибина 1,3-1,5 м Наявність люка в даху для монтажу насоса так (так, ні)

## X. ЗОНА САНІТАРНОГО РЕЖИМУ

Зона суворого режиму (1-й пояс санітарної охорони)

Є

(є, немає)

Розміри зони суворого режиму 30x30 м, тип огороження

сітка

Споруди у межах зони розташування:



# ХІ. ВІДОМОСТІ ПРО РЕМОНТ АРТЕЗІАНСЬКОЇ СВЕРДЛОВИНИ № 1

(заповнюється власником свердловини або виконавцем ремонтних робіт)

Стан артезіанської свердловини у процесі її експлуатації (ступінь замулення стовбура, піскування)

Дані про зміну динамічного рівня, дебіту та якості води в процесі експлуатації артезіанської свердловини або за певні періоди

Ремонт артезіанської свердловини виконали

(найменування/прізвище, ім'я, по батькові виконавця ремонтних робіт)

Терміни виконання ремонту: початок "\_\_\_" \_\_\_\_\_ 20\_\_ року  
закінчення "\_\_\_" \_\_\_\_\_ 20\_\_ року

У процесі ремонту виконані такі роботи

Зміна конструкції в результаті ремонту

Результати дослідної відкачки після ремонту та режим експлуатації, що рекомендується:

Свердловину зареєстровано у Львівській геолого-розвідвальній експедиції

№ 122/23 від 27 грудня 2023 р.

Головний гідрогеолог ЛГРЕ

/Г.Д. Ривак/

МП



Додаток  
до паспорта артезіанської свердловини  
від \_\_\_\_\_ грудня 2023 року N 1

Державна служба геології та  
надр України

Державний реєстр артезіанських свердловин

Опис артезіанської свердловини

Заповнюється службою ведення  
реєстру

Код артезіанської  
свердловини

Дата внесення до реєстру

|                                                 |                                                                        |
|-------------------------------------------------|------------------------------------------------------------------------|
| Первинний                                       | Коректування                                                           |
| Складач інформації<br>ПП БУРВОДСЕРВІС           | Власник артезіанської свердловини<br>ТОВ «СЛАВСЬКИЙ ХОТЕЛ ДЕВЕЛОПМЕНТ» |
| Найменування/<br>прізвище, ім'я, по<br>батькові |                                                                        |
| Код<br>22339035                                 | 44812732                                                               |
| Поштова адреса<br>вул. Зелена, 145 м. Львів     | 79032, м. Львів, вул. Пасічна, 171 А                                   |
| Телефон<br>067 888 0077                         |                                                                        |
| № артезіанської свердловини<br>1                | Дата складання опису<br>грудень 2023 р.                                |

|                                                      |                                     |                               |                                                 |                                                              |                                                                |  |  |  |  |
|------------------------------------------------------|-------------------------------------|-------------------------------|-------------------------------------------------|--------------------------------------------------------------|----------------------------------------------------------------|--|--|--|--|
| Розділ 1. Загальні дані про артезіанську свердловину |                                     |                               |                                                 |                                                              |                                                                |  |  |  |  |
| Дата початку експлуатації                            | Тип<br>Розвідувально-експлуатаційна | Призначення<br>Водопостачання | Тип води за використанням<br>Господарсько-питне | Стан артезіанської свердловини<br>Підготовка до експлуатації | Спосіб буріння<br>Роторний                                     |  |  |  |  |
| Адміністративна одиниця артезіанської свердловини    |                                     |                               |                                                 |                                                              | Опис положення на місцевості<br>Північна частина с. Волоссянка |  |  |  |  |
| Код                                                  |                                     |                               |                                                 |                                                              | Назва<br>Львівська<br>Стрийський<br>с. Волоссянка              |  |  |  |  |
| Область                                              |                                     |                               |                                                 |                                                              |                                                                |  |  |  |  |
| Район                                                |                                     |                               |                                                 |                                                              |                                                                |  |  |  |  |
| Населений пункт                                      |                                     |                               |                                                 |                                                              |                                                                |  |  |  |  |
| Географічні координати                               |                                     |                               |                                                 |                                                              | Водоносний горизонт, що експлуатується<br>Верхньопалеогеновий  |  |  |  |  |
| широта                                               |                                     |                               |                                                 |                                                              | градуси                                                        |  |  |  |  |
| 48                                                   |                                     |                               |                                                 |                                                              | хвилини                                                        |  |  |  |  |
| 47                                                   |                                     |                               |                                                 |                                                              | секунди                                                        |  |  |  |  |
| 51.85                                                |                                     |                               |                                                 |                                                              |                                                                |  |  |  |  |
| довгота                                              |                                     |                               |                                                 |                                                              | градуси                                                        |  |  |  |  |
| 23                                                   |                                     |                               |                                                 |                                                              | хвилини                                                        |  |  |  |  |
| 27                                                   |                                     |                               |                                                 |                                                              | секунди                                                        |  |  |  |  |
| 0,21                                                 |                                     |                               |                                                 |                                                              |                                                                |  |  |  |  |

|                            |                                      |                   |                       |                     |                             |                                 |                                   |                      |                      |
|----------------------------|--------------------------------------|-------------------|-----------------------|---------------------|-----------------------------|---------------------------------|-----------------------------------|----------------------|----------------------|
| Абсолютна відмітка устя, м | Глибина артезіанської свердловини, м | Дебіт (Q), м³/год | Зниження рівня (S), м | Статичний рівень, м | Питомий дебіт (Q/S), м³/год | Загальна жорсткість, мг-екв/дм³ | Карбонатна жорсткість, мг-екв/дм³ | Мінералізація, г/дм³ | Сухий залишок, г/дм³ |
| 717,0                      | 60                                   | 15                | 9,0                   | +8,0                | 1,6                         | 3,4                             |                                   | 325,9                | 231,7                |

|                                                               |             |                          |                    |     |                                           |              |  |  |  |
|---------------------------------------------------------------|-------------|--------------------------|--------------------|-----|-------------------------------------------|--------------|--|--|--|
| Розділ 2. Дані про спеціальний дозвіл на користування надрами |             |                          |                    |     |                                           |              |  |  |  |
| № спец дозволу                                                | Дата видачі | Вид користування надрами | Термін дії (років) | Код | Підприємство-власник спеціального дозволу | Найменування |  |  |  |
|                                                               |             |                          |                    |     |                                           |              |  |  |  |

|                                                 |             |                   |                         |                                                            |       |
|-------------------------------------------------|-------------|-------------------|-------------------------|------------------------------------------------------------|-------|
| Розділ 3. Дозвіл на спеціальне водокористування |             |                   |                         | Розділ 4. Зона суворого режиму (І пояс санітарної охорони) |       |
| № дозволу                                       | Дата видачі | Строк дії (років) | Ліміт видобутку м³/добу | Розміри зони, м                                            | 30x30 |
|                                                 |             |                   |                         |                                                            |       |

|                      |                                     |            |      |                   |             |            |      |
|----------------------|-------------------------------------|------------|------|-------------------|-------------|------------|------|
| Розділ 5. Опис порід |                                     |            |      | Розділ 6. Обсадка |             |            |      |
| №                    | Порода                              | Глибина, м |      | №                 | Діаметр, мм | Глибина, м |      |
|                      |                                     | від        | до   |                   |             | від        | до   |
| 1                    | ГРШ, суглинок                       | 0,0        | 3,0  | 1                 | 159         | 0,0        | 6,0  |
| 2                    | Суглинок з включенням пісковики     | 3,0        | 6,0  | 2                 | 110         | 0,0        | 57,0 |
| 3                    | Перешарування пісковики з аргілітів | 6,0        | 25,0 |                   |             |            |      |
|                      | Пісковики щільні                    | 25,0       | 60,0 |                   |             |            |      |

|                                                |  |                                       |  |
|------------------------------------------------|--|---------------------------------------|--|
| Розділ 7. Обладнання артезіанської свердловини |  |                                       |  |
| Марка насоса Grundfos                          |  | Глибина завантаження, м 50            |  |
| Тип фільтра                                    |  | Інтервал установки робочої частини, м |  |
| лінійний                                       |  | 41,0 56,0                             |  |
| Марка засобу вимірювання об'єму видобутку води |  | Дата встановлення атестації           |  |
| Смисть 0,2 м³                                  |  |                                       |  |

|                                                              |  |
|--------------------------------------------------------------|--|
| Додатки                                                      |  |
| Оглядова карта                                               |  |
| Артезіанська свердловина                                     |  |
| Геологічний розріз і конструкція артезіанської свердловини   |  |
| Результати спостережень                                      |  |
| Висновки                                                     |  |
| Гарантийний термін експлуатації по артезіанській свердловині |  |
| експлуатаційні показники артезіанської свердловини           |  |
| Інші документи (фото)                                        |  |

Зиконавець \_\_\_\_\_ Романюк А. О. Керівник  
(прізвище, ім'я, по батькові)

(прізвище, ім'я, по батькові)

тел. 0678880077

“ ”

2023 р.

«СЛАВСЬКИЙ»

438129

УКРАЇНА