


Маркувальна схема плит перекриття і покриття на позн. +9.900

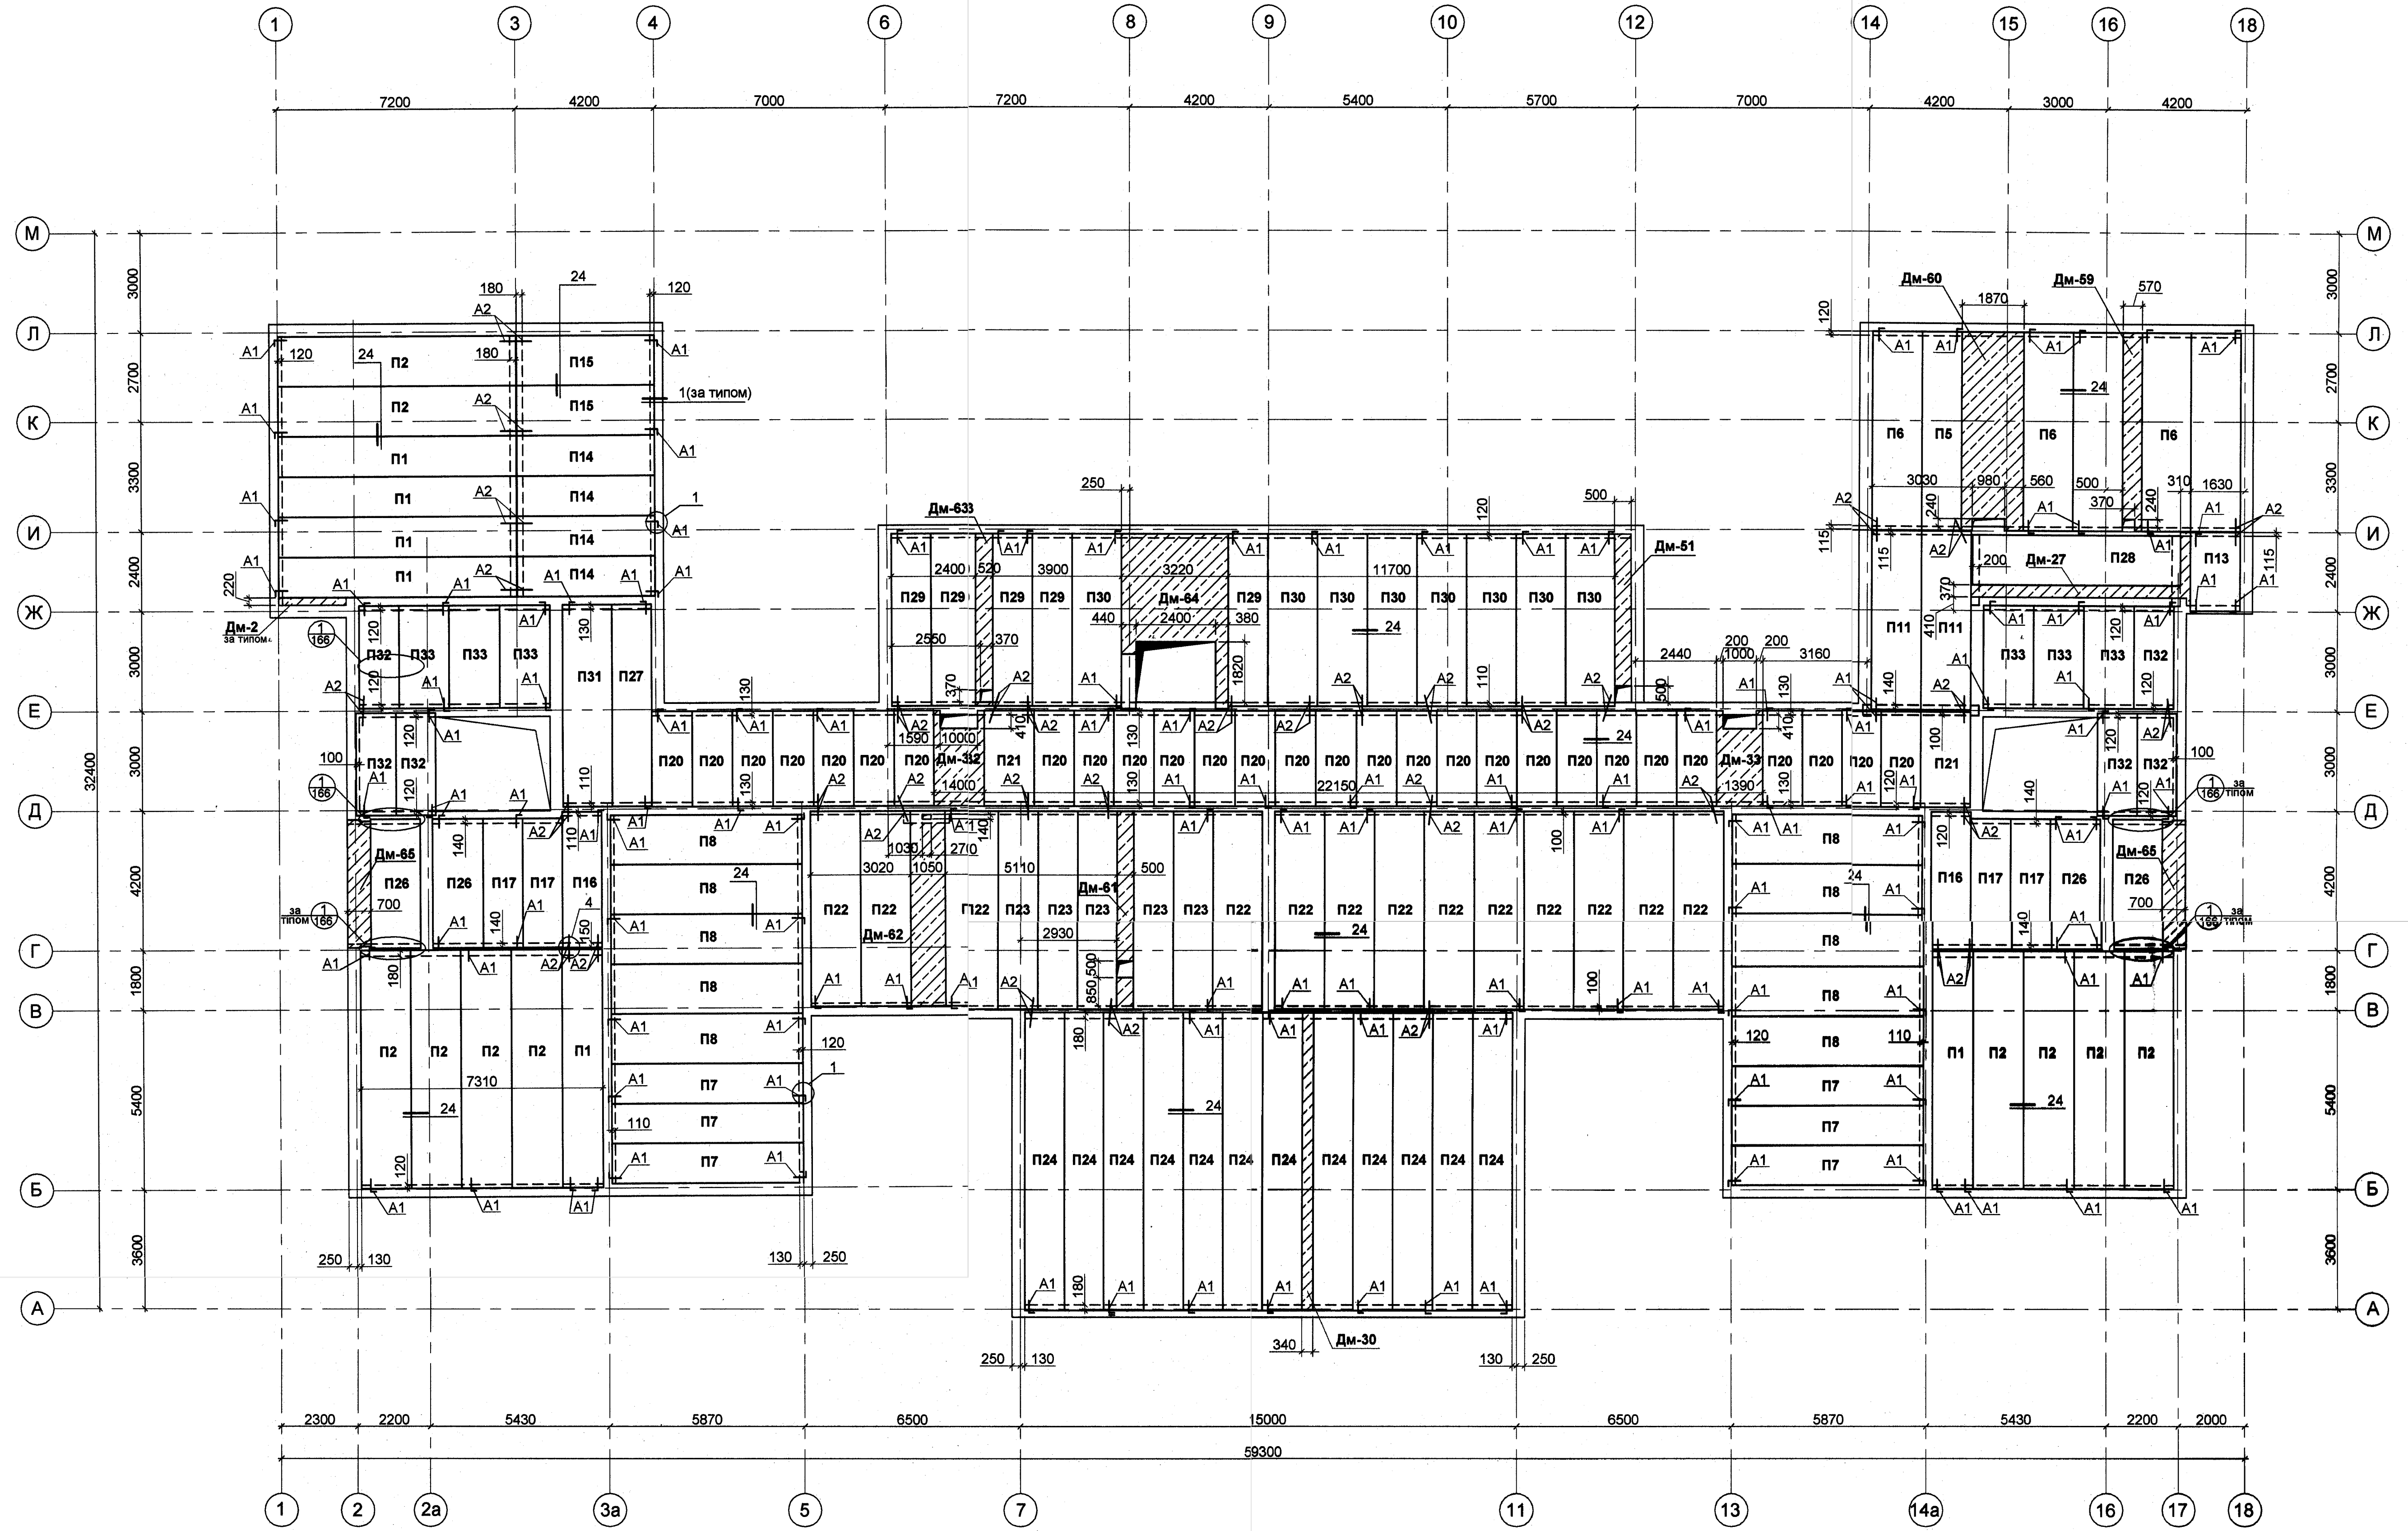

						Б2016/07-К3			
						Будівництво дошкільного навчального закладу по вул. Володимира Момота в м. Бориспіль Київської області			
Зм.	Кільк.	Арк.	Лист.	Підпис	Дата	Дошкільний заклад на 165 місць	Стаття	Аркуш	Аркушів
ГП	Сич				02.18	Маркувальна схема плит перекриття і покриття на відм. +9.900	РП	93.1	
Нор.контр.	Дулка				02.18		ТОВ		
Перевірив	Сич				02.18		"Трест Бориспільсьбуд"		
Розроб.	Каленюк				02.18				м. Бориспіль

Погоджені:	
Ім'я, пр.п.	Підпис і дата
	Зам. пр.п. №