

К № 24
252+31.37

Початок бар'єрного
огородження 11- ДО ПК253+31


Кінець прикорйкового лотка
ПК 253+50.00

Початок прикорйкового лотка
ПК 254+30.00

Кінець прикорйкового лотка
ПК 255+14.00

Початок прикорйкового лотка
ПК 256+79.00

БК № 25
ПК 255+66.07

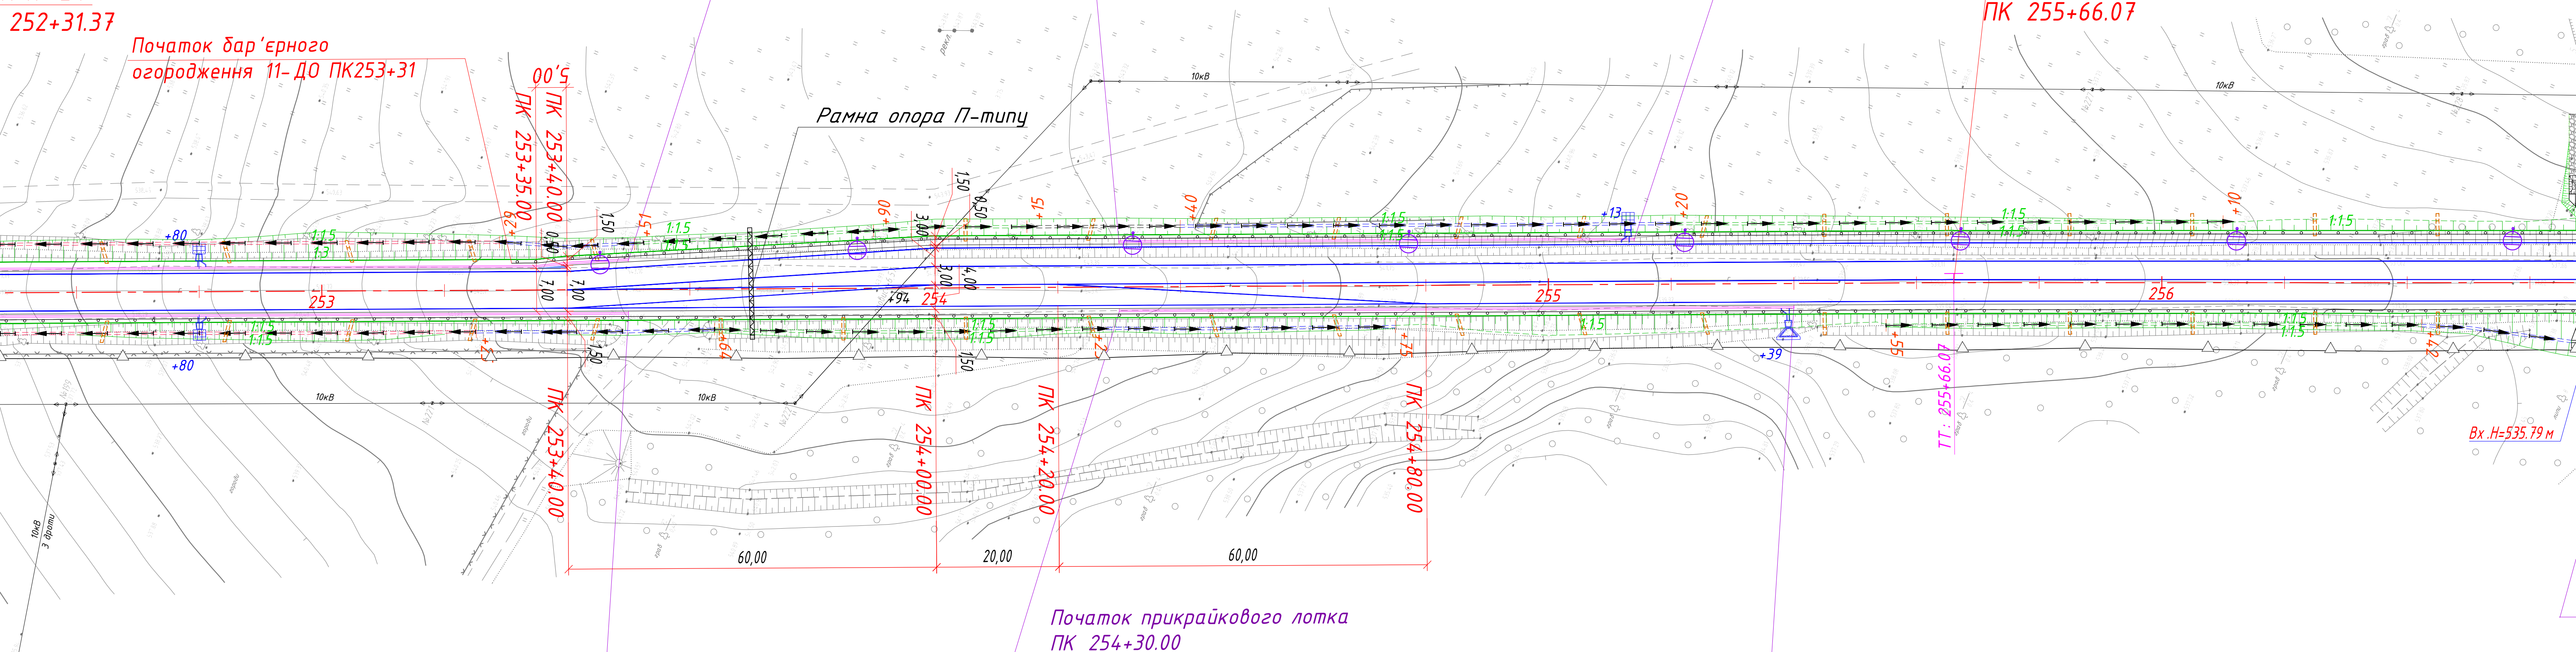

Рамна опора П-типу

Початок прикорйкового лотка
ПК 254+30.00

Кінець прикорйкового лотка
ПК 255+14.00

Кінець прикорйкового лотка
ПК 253+50.00

Вх. Н=535.79 м